
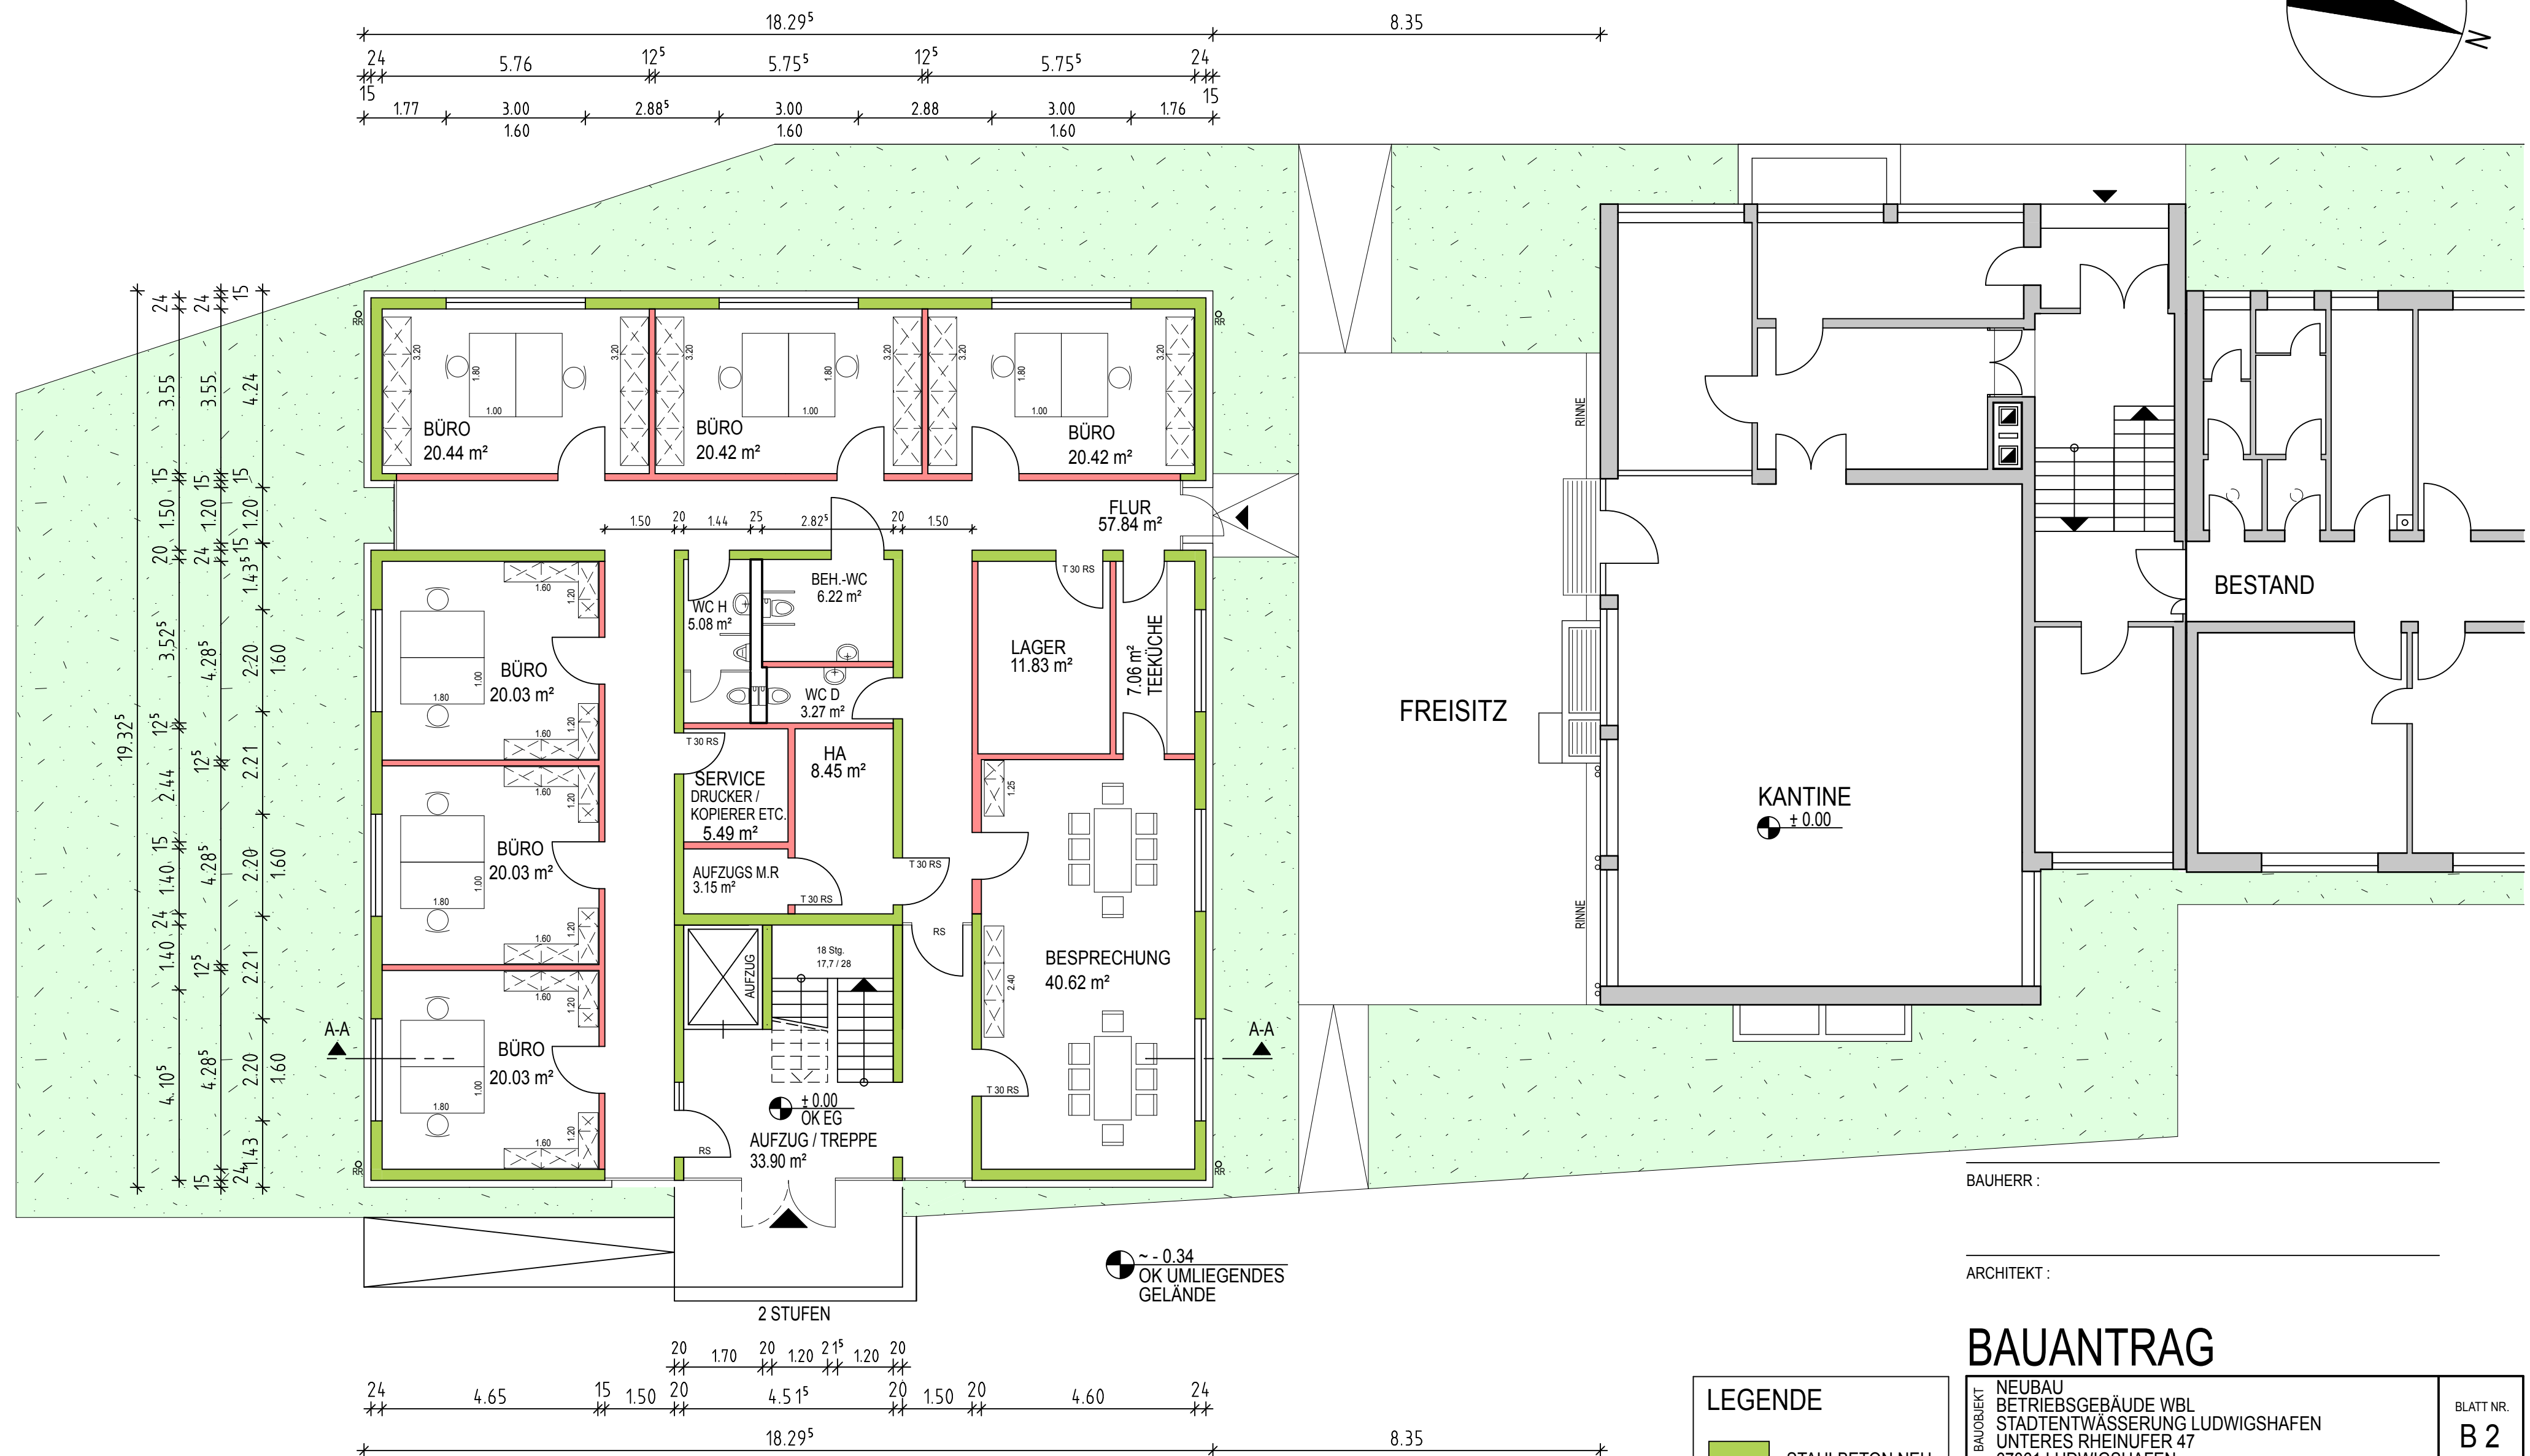


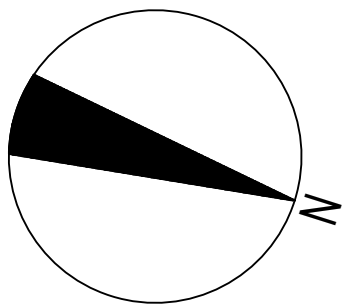

GRUNDRISS ERDGESCHOSS

LEGENDE			
	STAHLBETON NEU		
	MAUERWERK NEU		
	GK - WAND NEU		
	BESTAND		

BAUANTRAG

BAUOBJEKT	NEUBAU BETRIEBSGEBÄUDE WBL STADTENTWÄSSERUNG LUDWIGSHAFEN UNTERES RHEINUFER 47 67061 LUDWIGSHAFEN		BLATT NR. B 2
	WIRTSCHAFTSBETRIEBE LUDWIGSHAFEN WBL BEREICH STADTENTWÄSSERUNG UND STRASSENUNTERHALT WATTSTRASSE 109 a; 67065 LUDWIGSHAFEN		DATUM 14.02.2008
BEZEICHNUNG	GRUNDRISS EG		MASZSTAB 1: 100
NR	GEZ. SEILER/ AMES	ABTEILUNG/ ING.-BURO GELBERT	BLATTGRÖSSE A2
GELBERT ARCHITEKTEN			
KIRCHENSTRASSE 2 67069 LUDWIGSHAFEN TEL.0621/651041 FAX.0621/653621 GELBERT @ GELBERT-ARCHITEKTEN.DE WWW.GELBERT-ARCHITEKTEN.DE			