


NIETZSCHE STRASSE

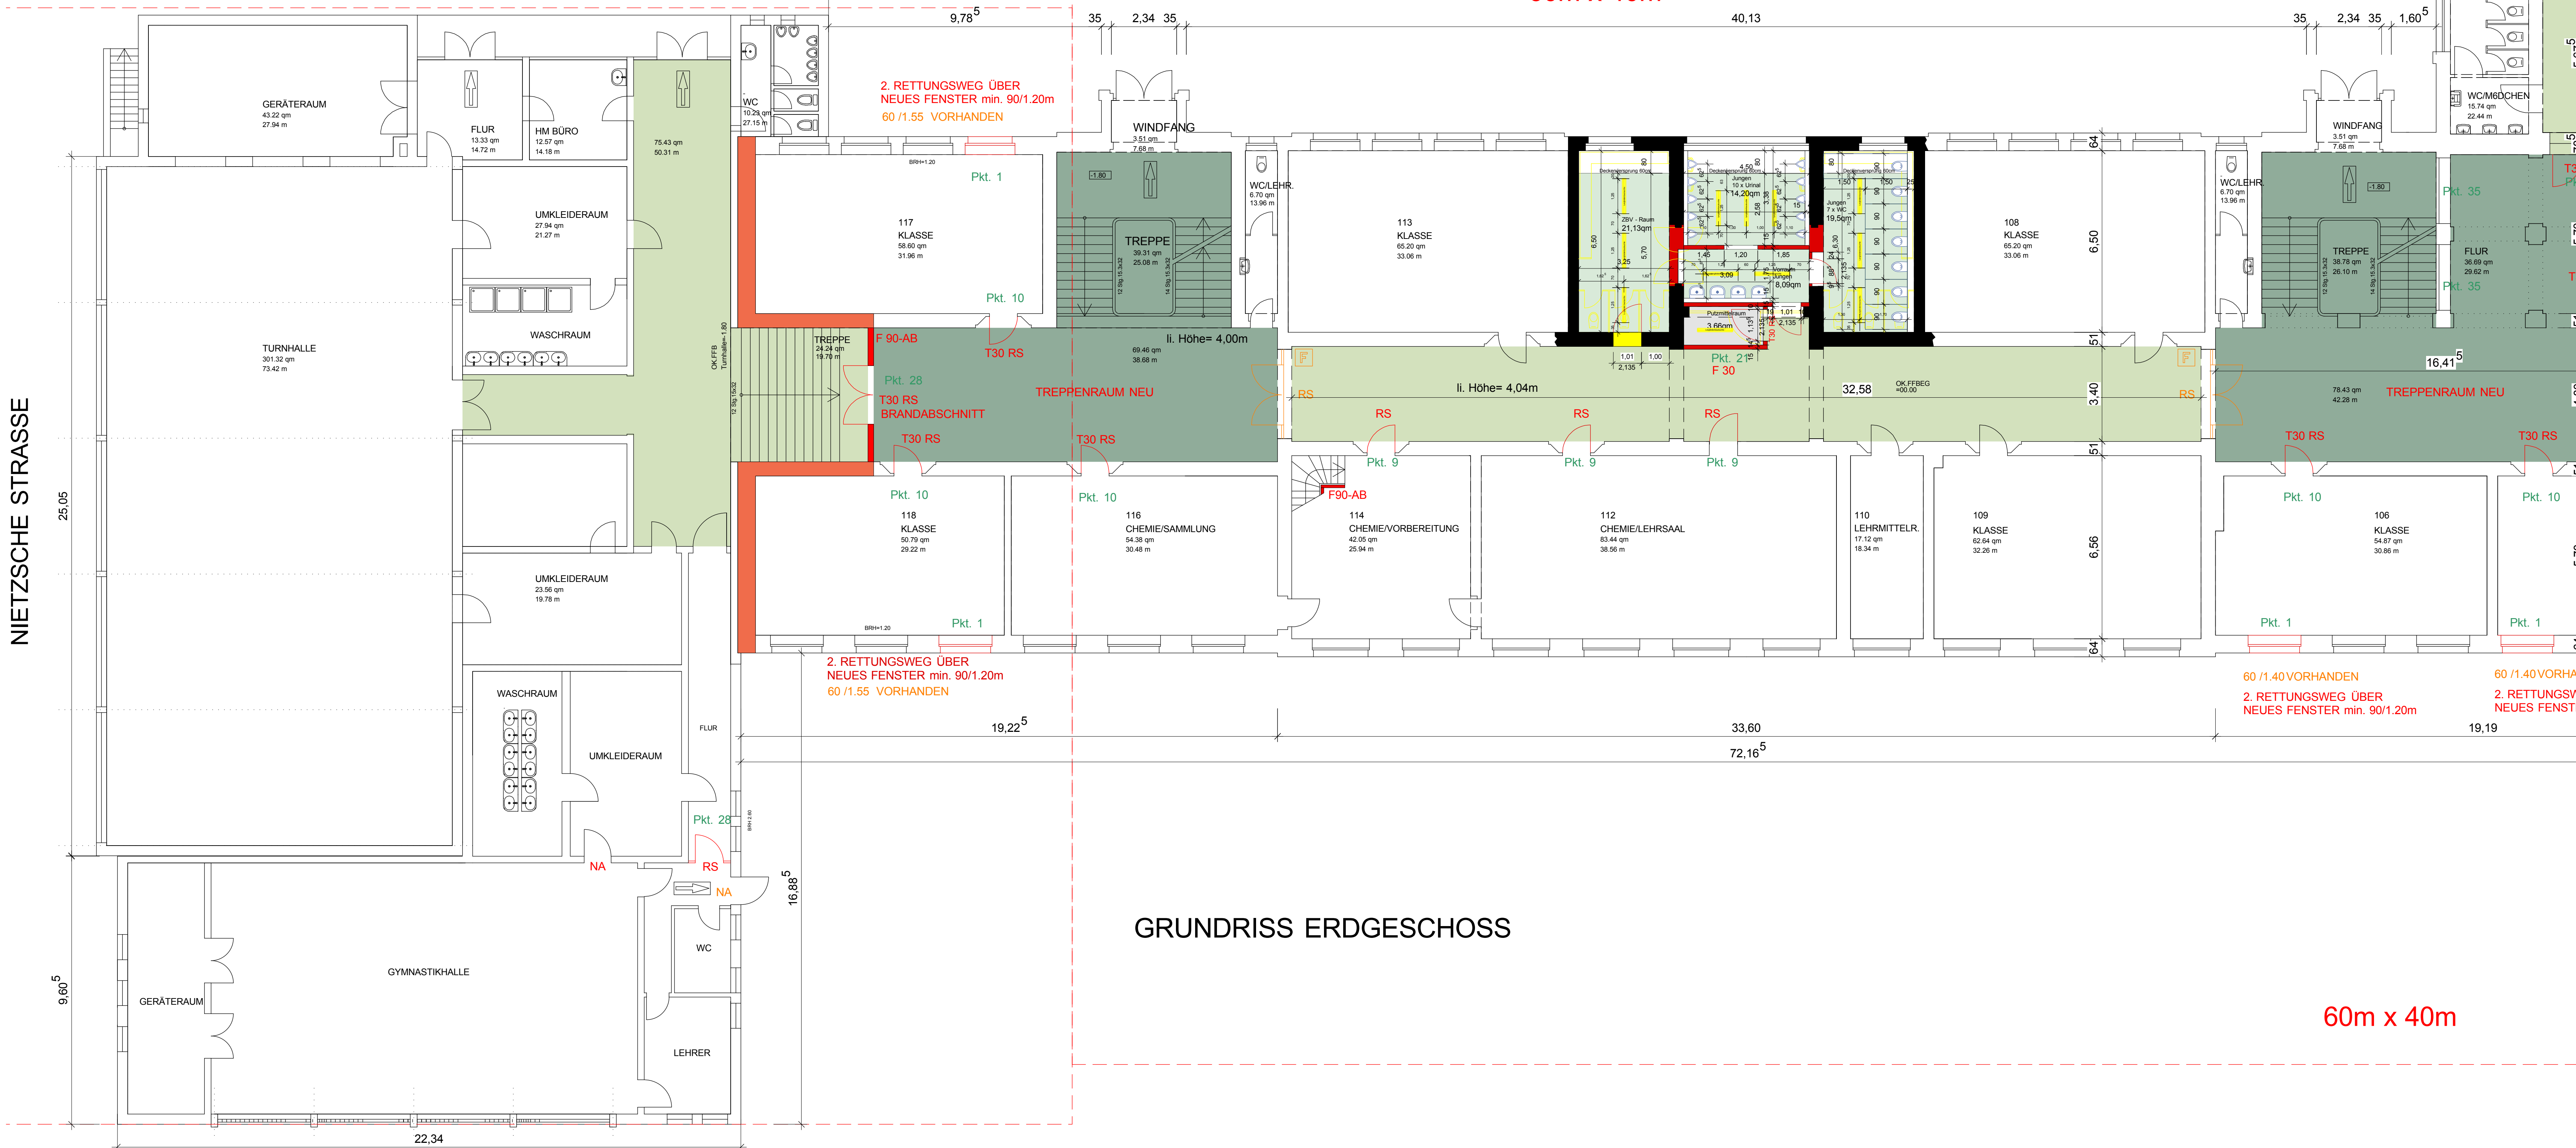

GRUNDRISS ERDGESCHOSS



60m x 40m

- LEGENDE:
- VORHANDEN
 - ENTWURF
 - notwendige Treppen
F 90 Bereich
 - notwendige Flure
F 30 Bereich

60m x 40m


LEUSCHNER STRASSE

ALLE MASSE SIND VOM UNTERNEHMER ZU UEBERPRUEFEN UNSTIMMIGKEITEN SIND MIT DER BAULEITUNG VOR AUSFUEHRUNG ABZUKLAEREN.			
INDEX	ART DER AENDERUNG	DATUM	NAME
a	Raumbezeichnung gem. Begehung vom 21.04.10 aktualisiert und Kennzeichnung GVS-Protokollpunkte	26.04.10	CS
b	Gebäudemasse und Flurungen, -bänen eingetragen	02.06.10	CS
c	Eintragungen gem. Schreiben der Bauaufsicht vom 1.10.2010	08.11.10	JW
seep und hund freie architekten BDA wehenhofstrasse 9, 67069 ludwigshafen fon: 0621/6576677, fax: 0621/65919447 parkstrasse 41, 67663 kaiserslautern fon: 0631/36205-0, fax: 0631/36205-55 e-mail: architekten@seepundhund.de www.seepundhund.de		STADT LUDWIGSHAFEN AM RHEIN DEZERNAT 4 GEBÄUDEMANAGEMENT	
Bauherr:		Projekt Nr.:	
Stadt Ludwigshafen Dezernat 4 Gebäudemanagement		Plan Nr.:	
Projekt:		Maßstab:	
Brandschutzmassnahmen Max-Planck- Gymnasium		Datum:	
Planinhalt:		Format:	
Entwurfplanung Erdgeschoss		Planfertigung:	
BL:		Architekt:	
PK:		seep und hund Freie Architekten BDA	
HT:			

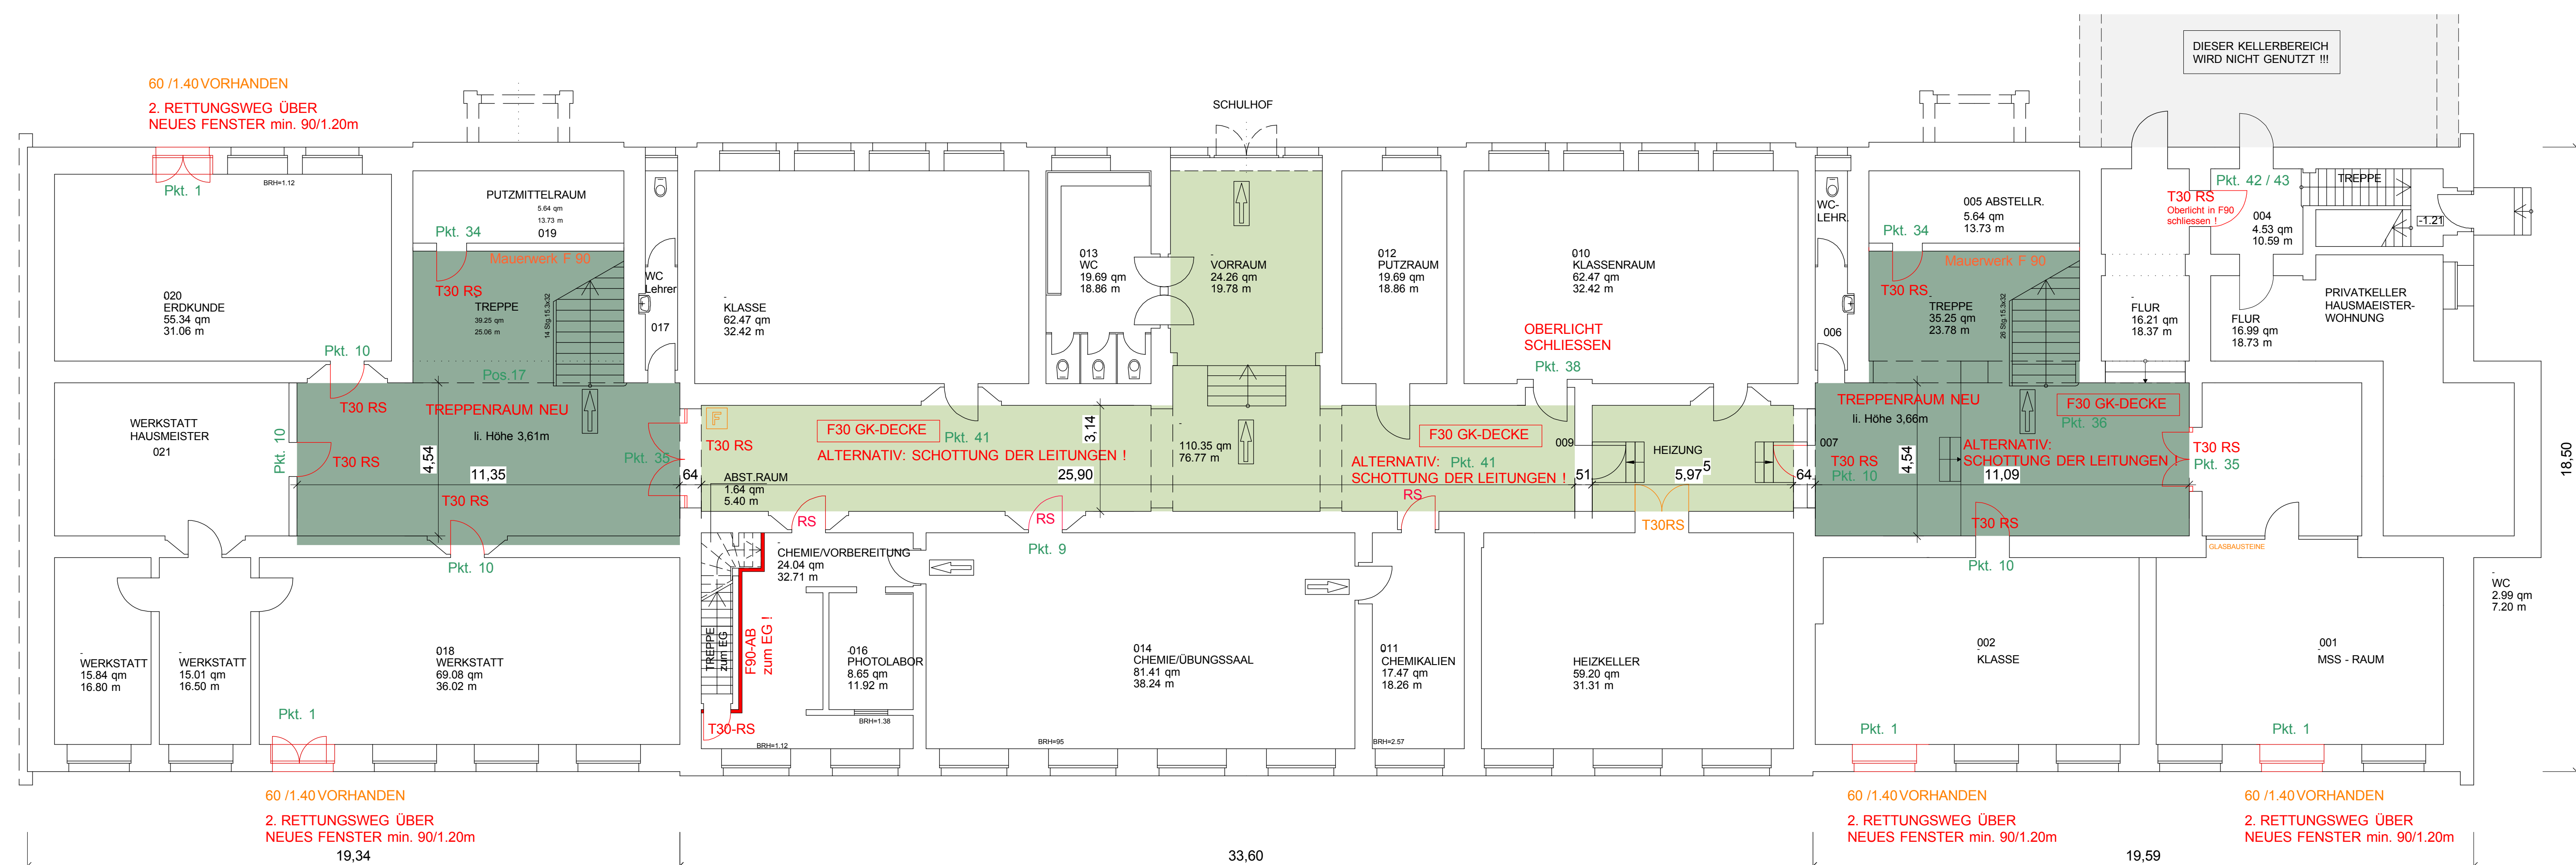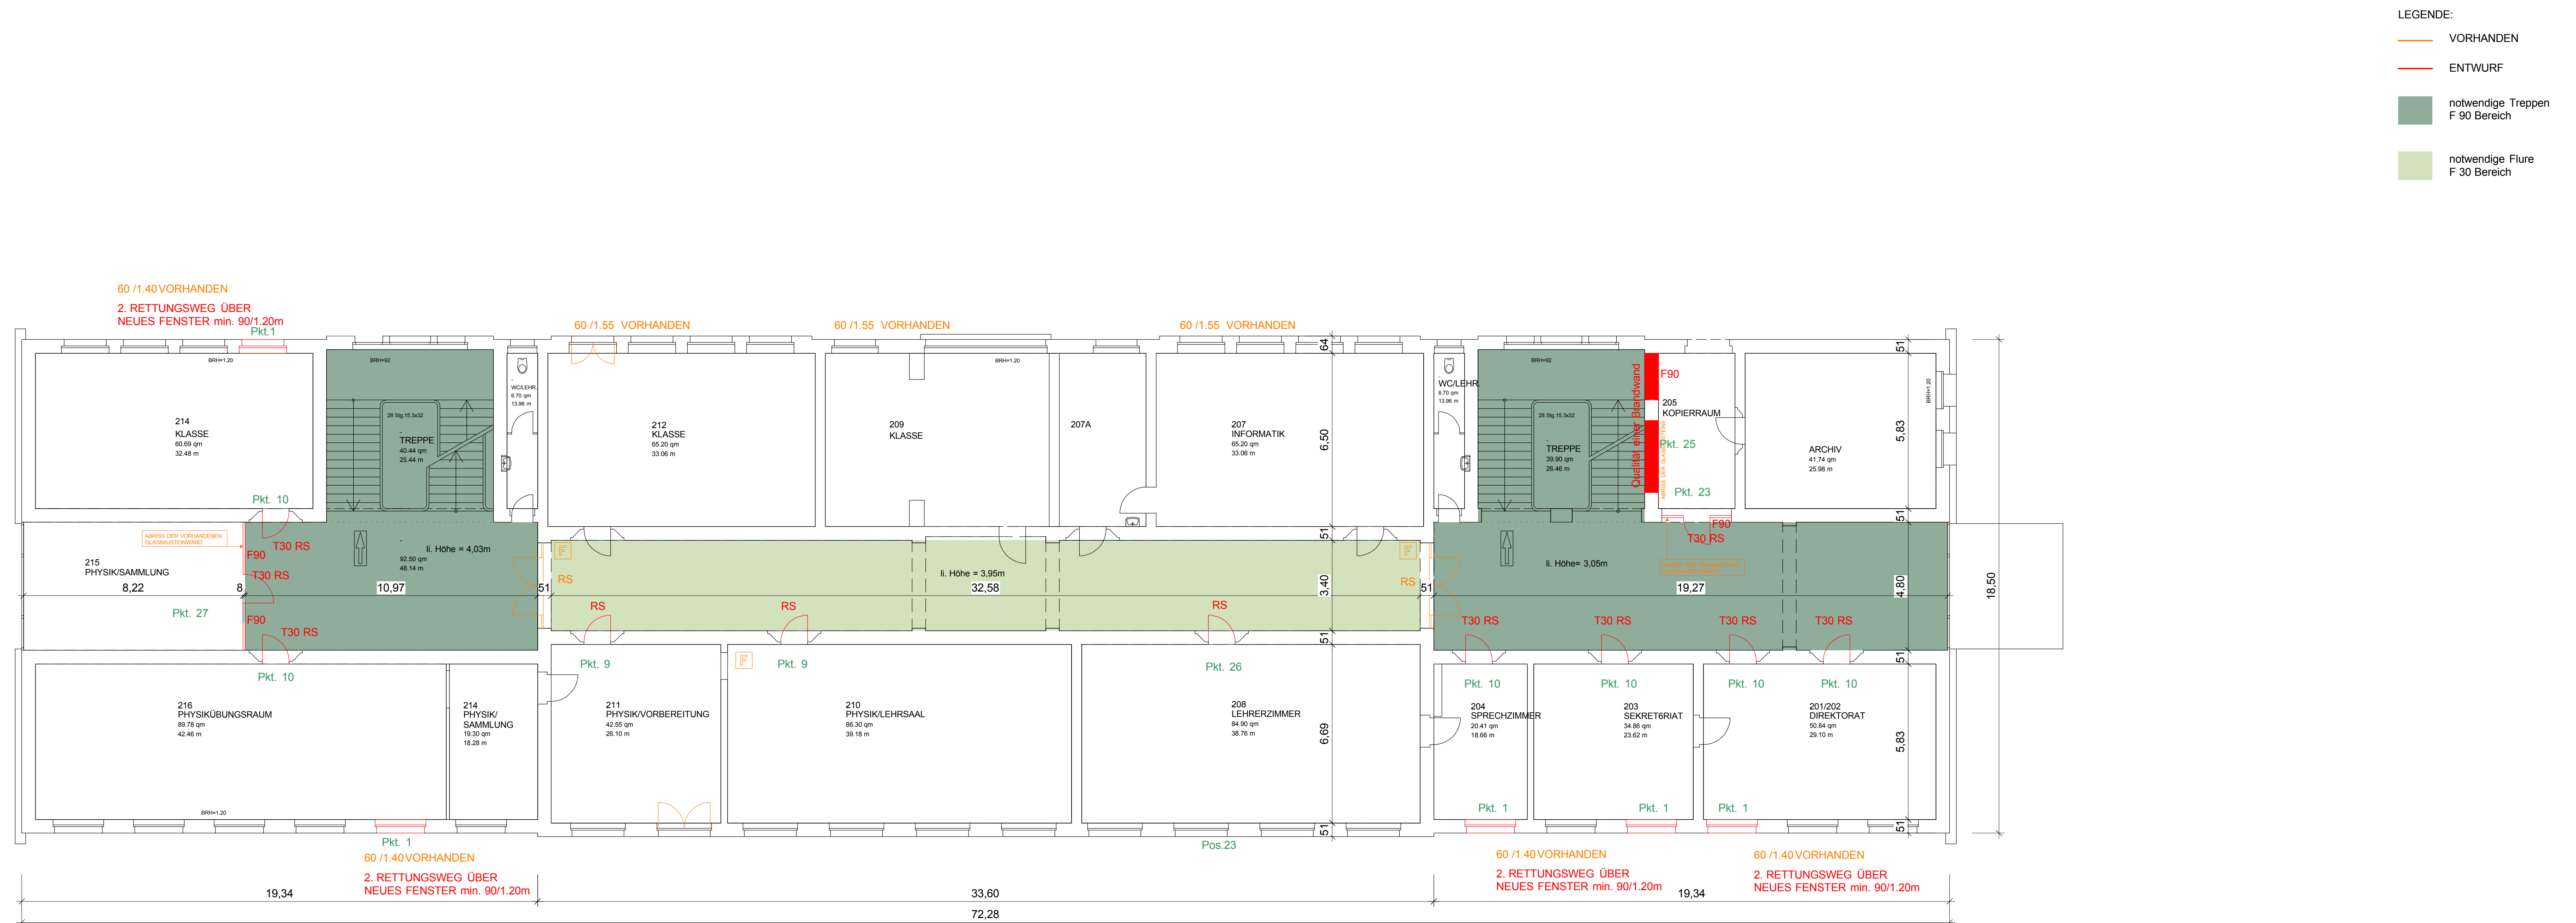

ALLE MASSE SIND VOM UNTERNEHMER ZU UEBERPRUEFEN UNSTIMMIGKEITEN SIND MIT DER BAULEITUNG VOR AUSFUEHRUNG ABZUKLAEREN.				
INDEX	ART DER AENDERUNG	DATUM	NAME	
a	Raumbezeichnung gem. Begehung vom 21.04.10 aktualisiert und Kennzeichnung GVS -Problempunkte	26.04.10	CS	
b	Gebäudedatals und Flurdaten, sollen eingetragen	02.06.10	CS	
c	Eingrenzungen gem. Schreiben der Bauaufsicht vom 1.10.2010	08.11.10	JW	

seepe und hund freie architekten BDA
weierhofstrasse 9, 67069 ludwigshafen
fon: 0621/6570077, fax: 0621/6591647
parkstrasse 41, 67855 kaiserslautern
fon: 0631/36295-0, fax: 0631/36295-55
e-mail: architekten@seepeundhund.de
www.seepeundhund.de

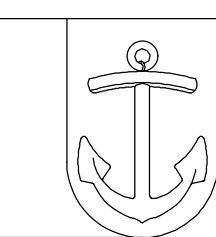

STADT
LUDWIGSHAFEN
AM RHEIN
DEZERNAT 4
GEBÄUDEMANAGEMENT

Bauherr: Stadt Ludwigshafen
Dezernat 4 Gebäudemanagement

Projekt:	Brandschutzmassnahmen Max-Planck-Gymnasium
----------	--

Planinhalt: Entwurfsplanung
Keller- und 1.Obergeschoss

BL:

PM:

HT:

Projekt Nr.:	
Plan Nr.:	
Maßstab:	1:100
Datum:	23.08.2007
Format:	A 0
Planfertigung:	GM
Architekt:	seepe und hund Freie Architekten BDA



ALLE MASSE SIND VOM UNTERNEHMER ZU UEBERPRUEFEN
UNSTIMMIGKEITEN SIND MIT DER BAULEITUNG VOR
AUSFUEHRUNG ABZUKLAEREN.

seepse und hund freie architekten BDA

weberhofstrasse 9, 67069 ludwigshafen
fax: 06216570077, fax: 06218591647
parastrasse 41, 67655 kaiserlautern
fax: 063136295-0, fax: 063136295-55
e-mail: architekten@seepseundhund.de
www.seepseundhund.de



STADT
LUDWIGSHAFEN
AM RHEIN
DE ZERNAT 4
GEBAUDEMANAGEMENT

Bauherr:	Stadt Ludwigshafen Dezernat 4 Gebäudemanagement		Projekt Nr.:	
Projekt:	Brandschutzmassnahmen Max-Planck-Gymnasium		Plan Nr.:	
Planinhalt:	Entwurfsplanung 2. und 3.Obergeschoss		Maßstab:	1:100
			Datum:	23.08.2007
			Format:	A 0
			Planterlegung:	GM
BL:		PM:	HT:	Architekt: selige und bund Freie Architekten BDA