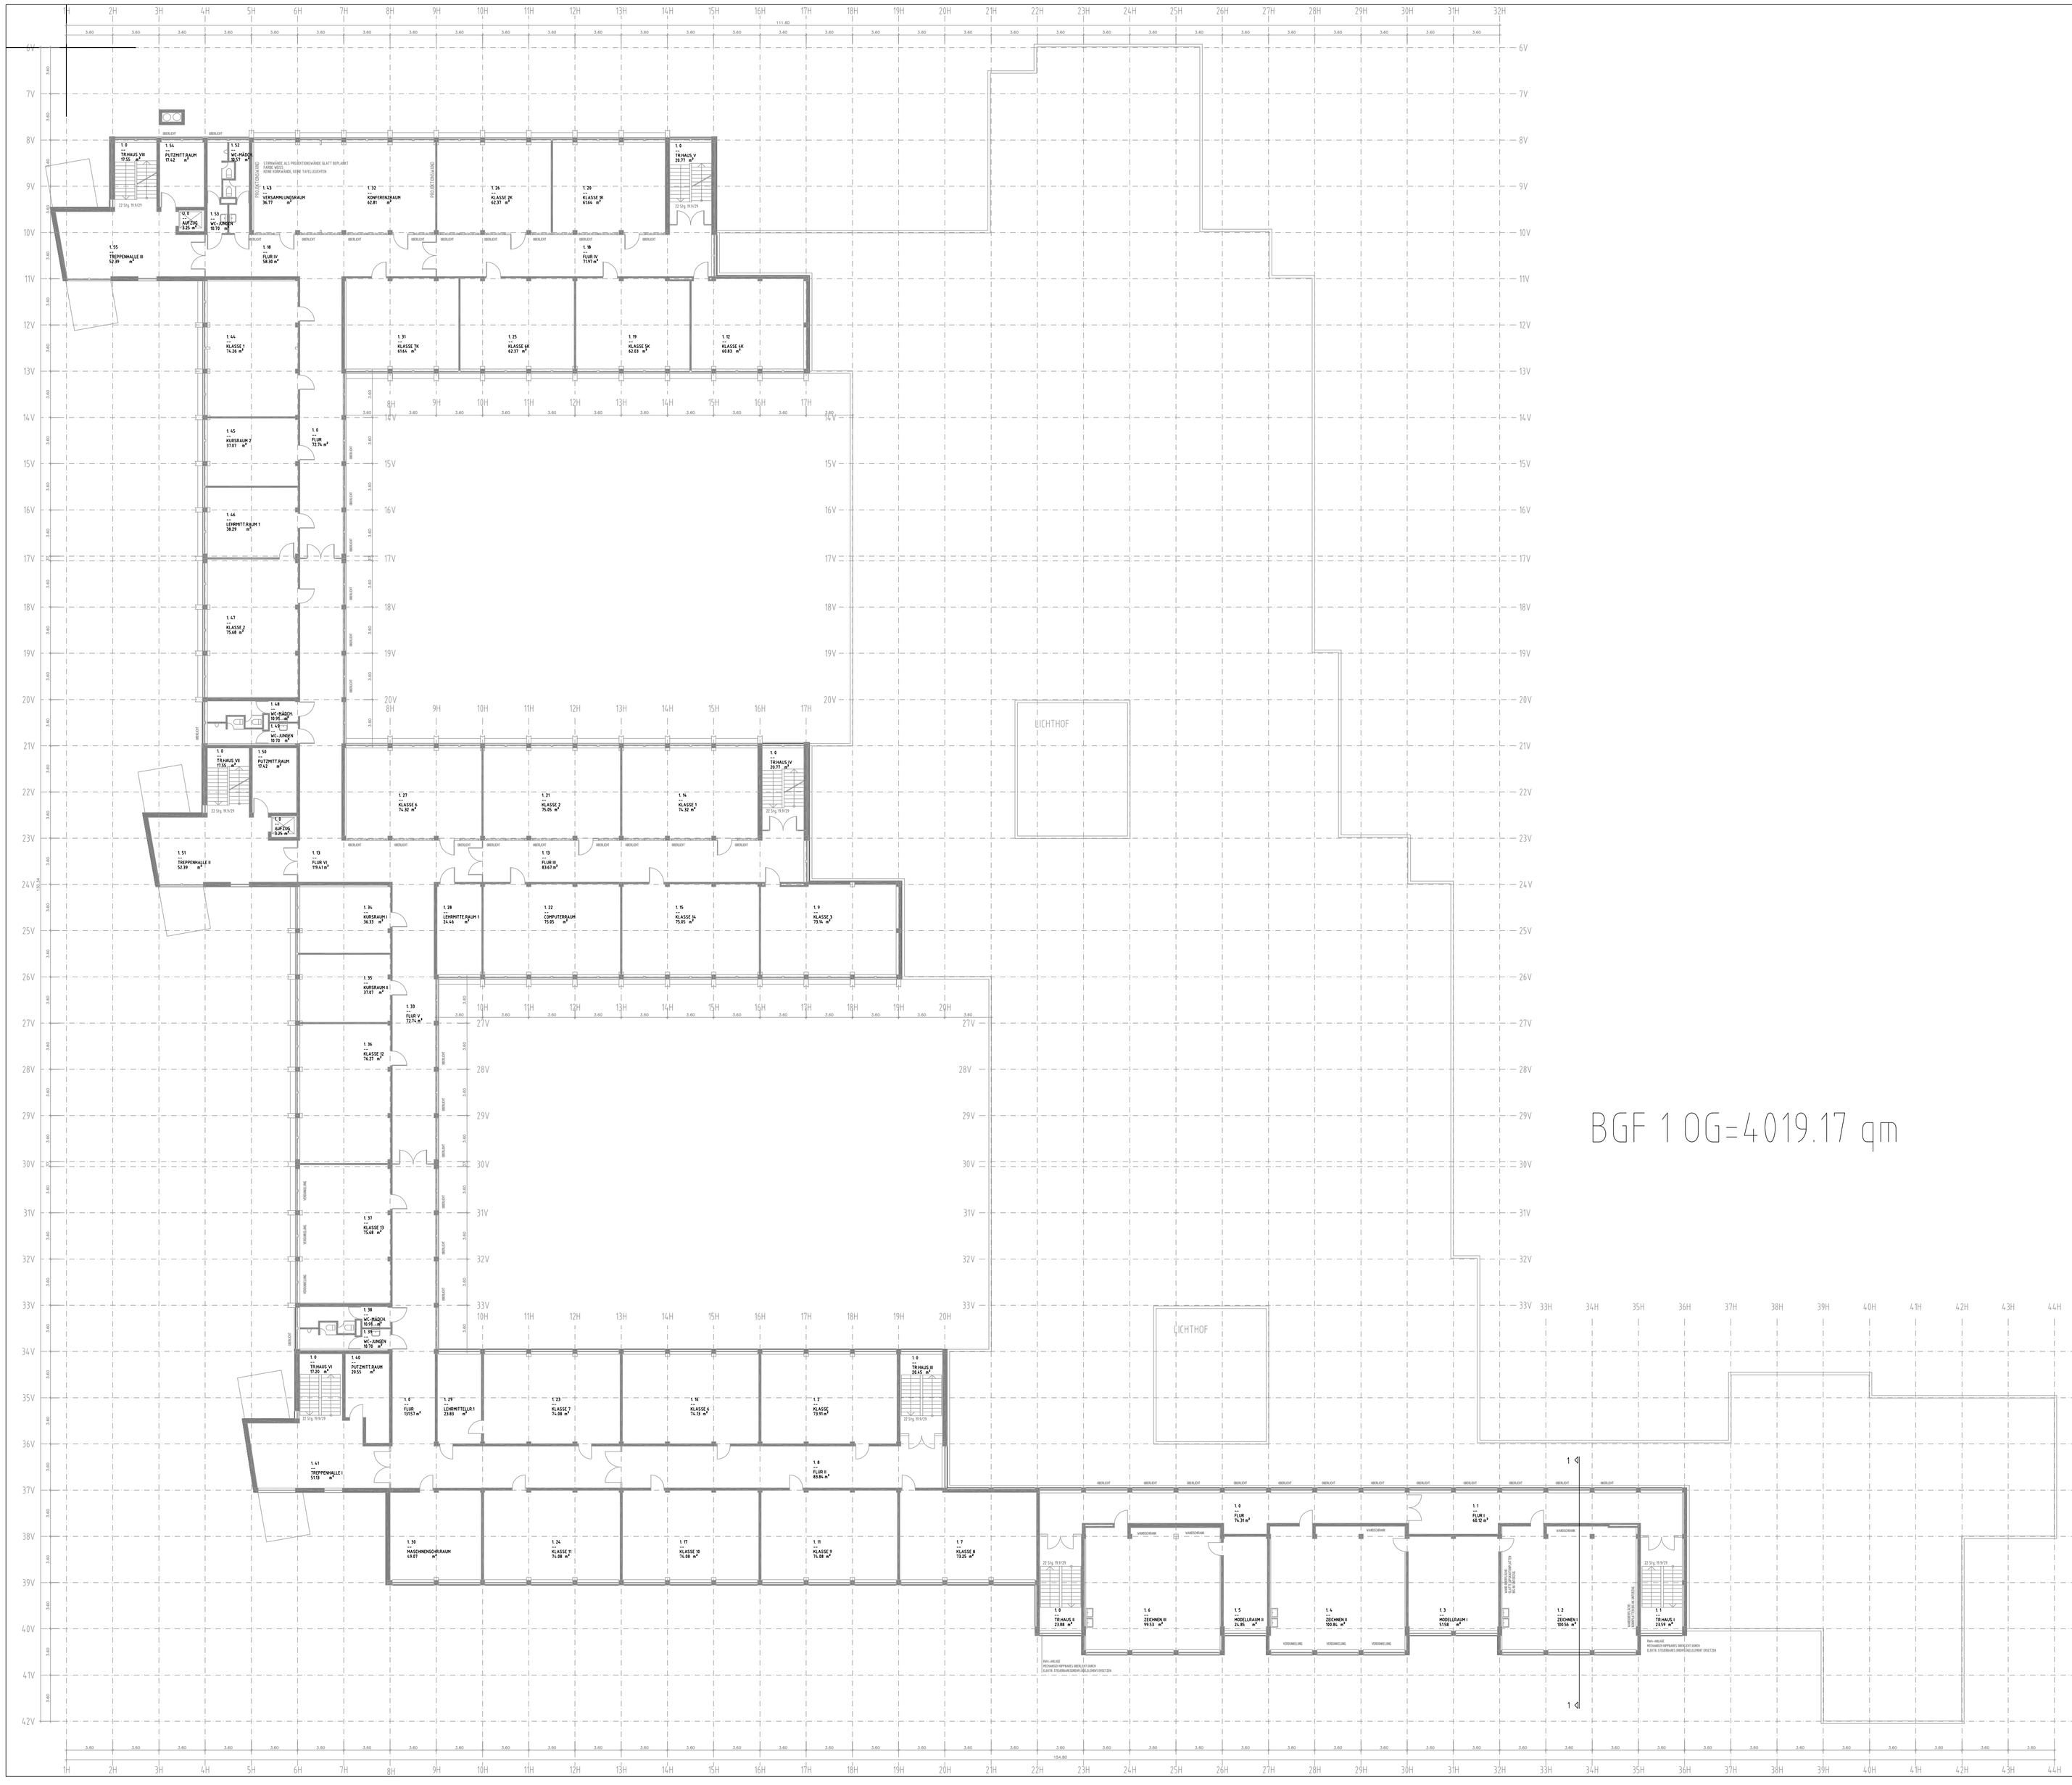

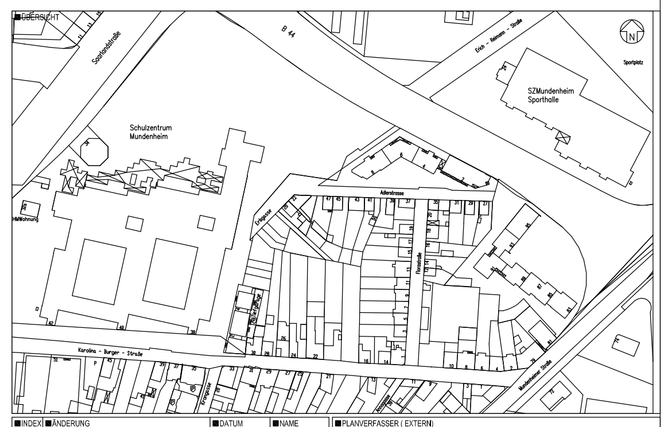

INDEX	ÄNDERUNG	DATUM	NAME	PLANVERFASSER (EXTERN)

NUTZUNG u. FLÄCHEN

STADT LUDWIGSHAFEN AM RHEIN
GEBÄUDEMANAGEMENT

DEZERNAT 4 / BEREICH 4-13
RATHAUSPLATZ 20
67059 LUDWIGSHAFEN / Rh.
TEL: 0621-504 4000
FAX: 0621-504 4005

NFL

OBJEKTNR.

PROJEKTNR.

BL 4-13

RFE 4-131

RM 4-132

RTEL 4-133

OBJEKT / LEGENDSCHRIFT
Schulzentrum
Mundenheim

PROJEKT / MASSNAHME
Bestanderfassung

BAUTEIL

GESCHOSS
1.OG

PLANINHALT / DARSTELLUNG
Grundriss 1.OG

ARCHIV
Aug.2009

PLANNUMMER

DATEIPFAD
4-13/CAD-Pläne/...

GEZEICHNET
Mlotok

MSTB

1:200

INDEX

PLOTDATUM

PLANSTAND
Aug.2009

PLANGRÖSSE
1020x700

LAYOUT

PLOTSTIL