




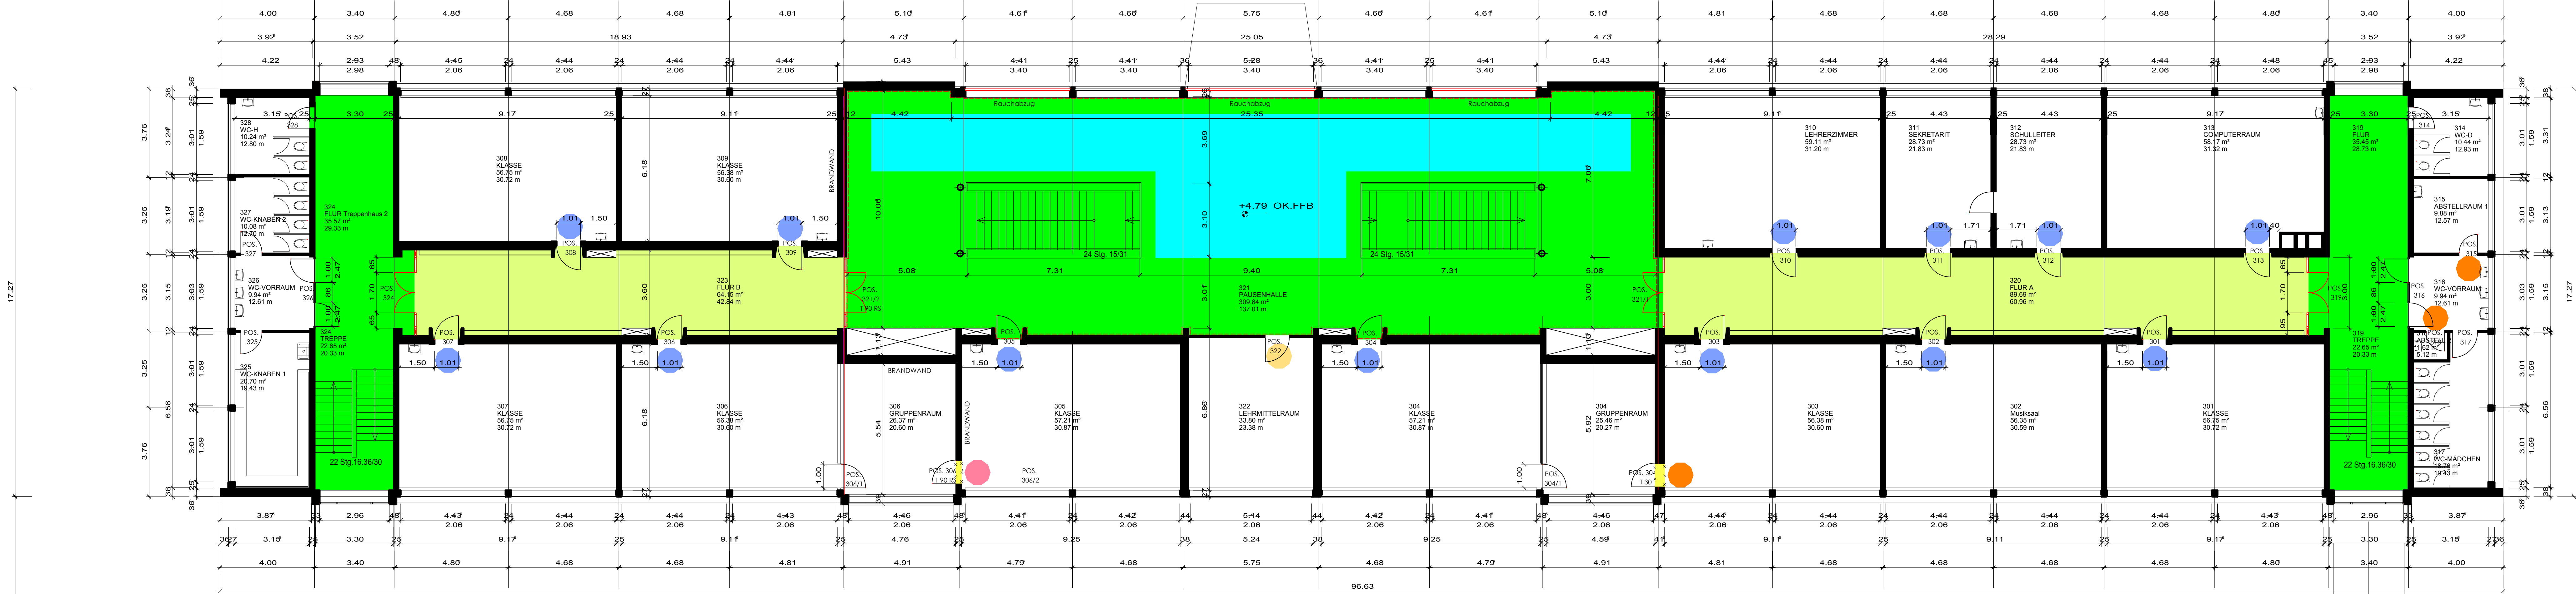

12.47 (ca.)

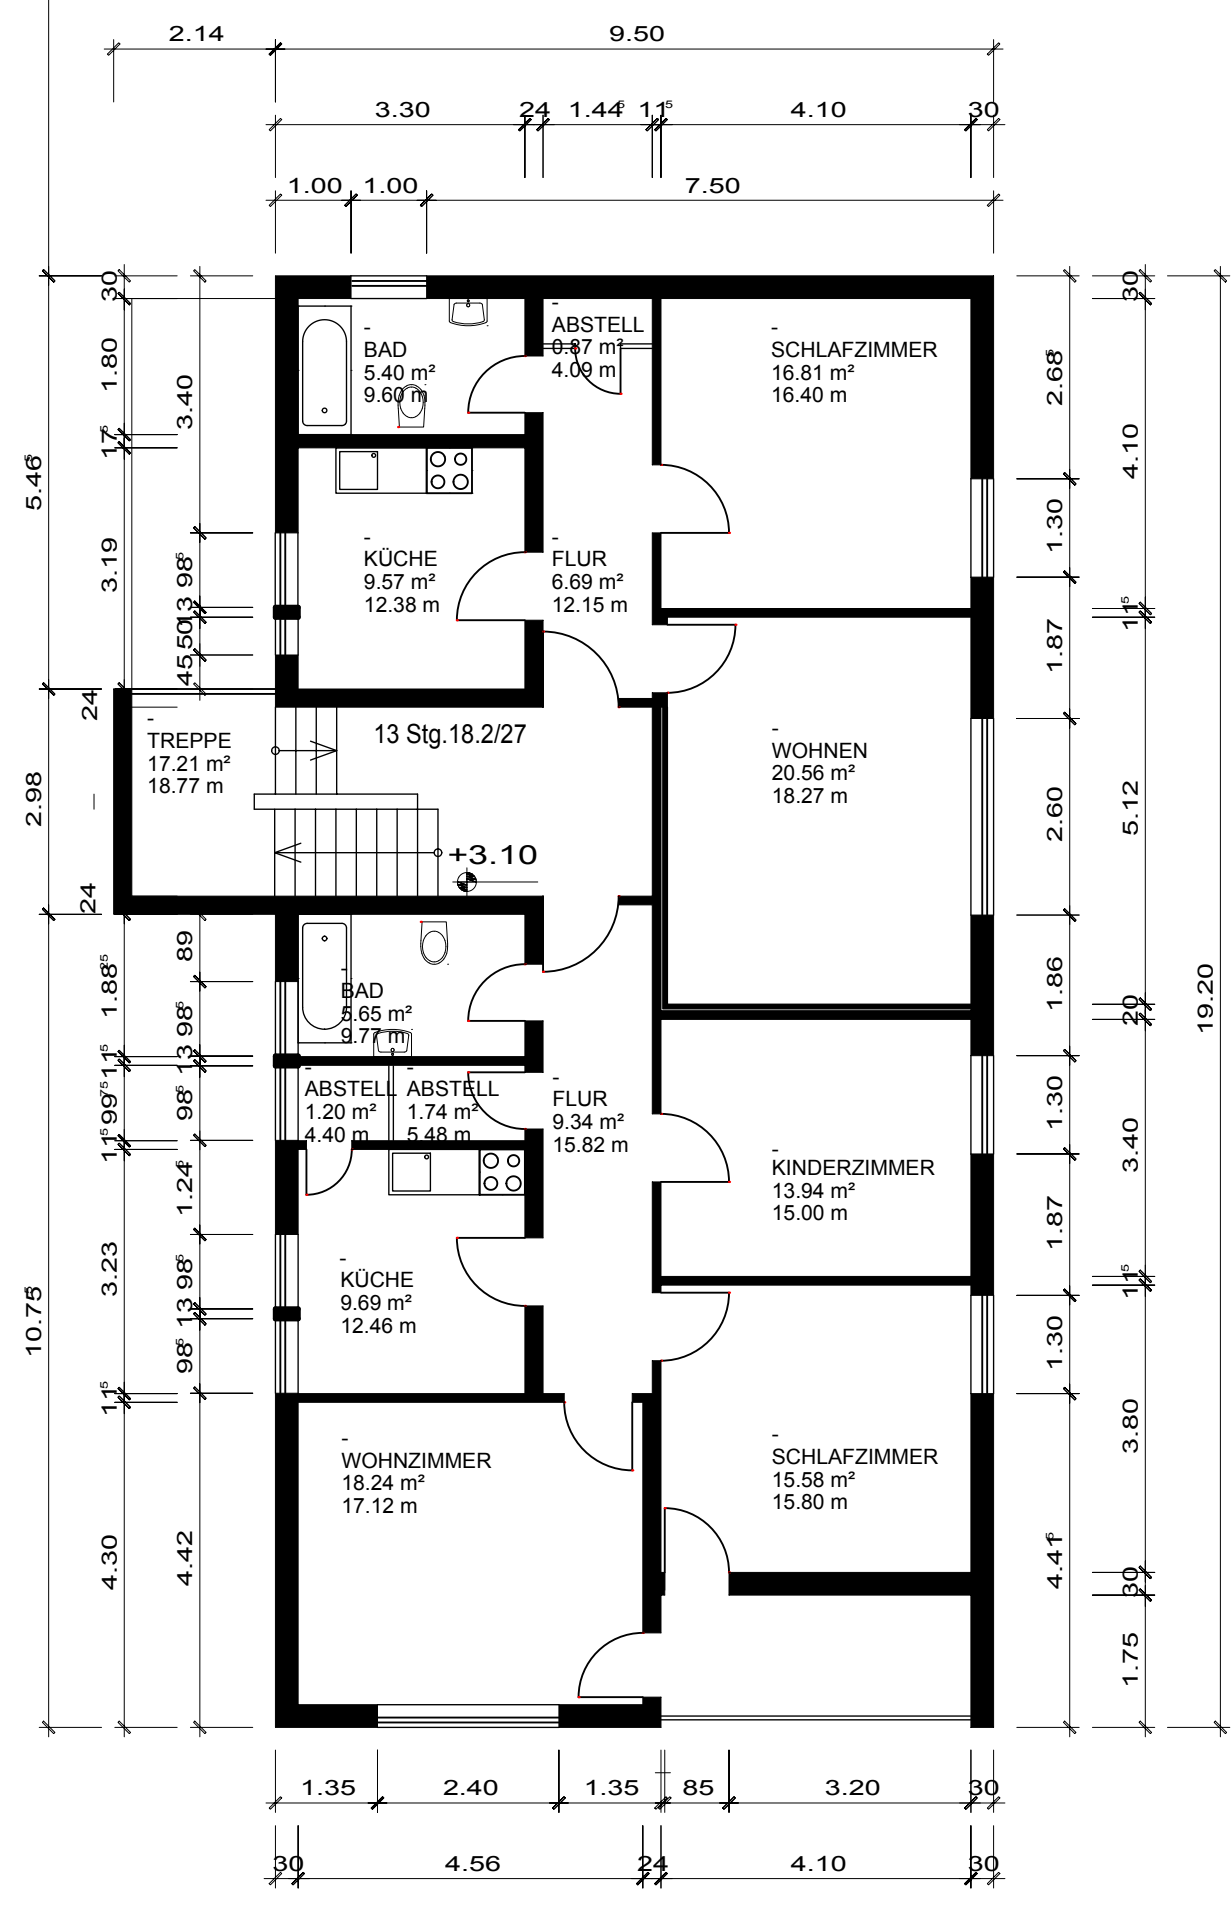



Verbindungsgangüberdachung

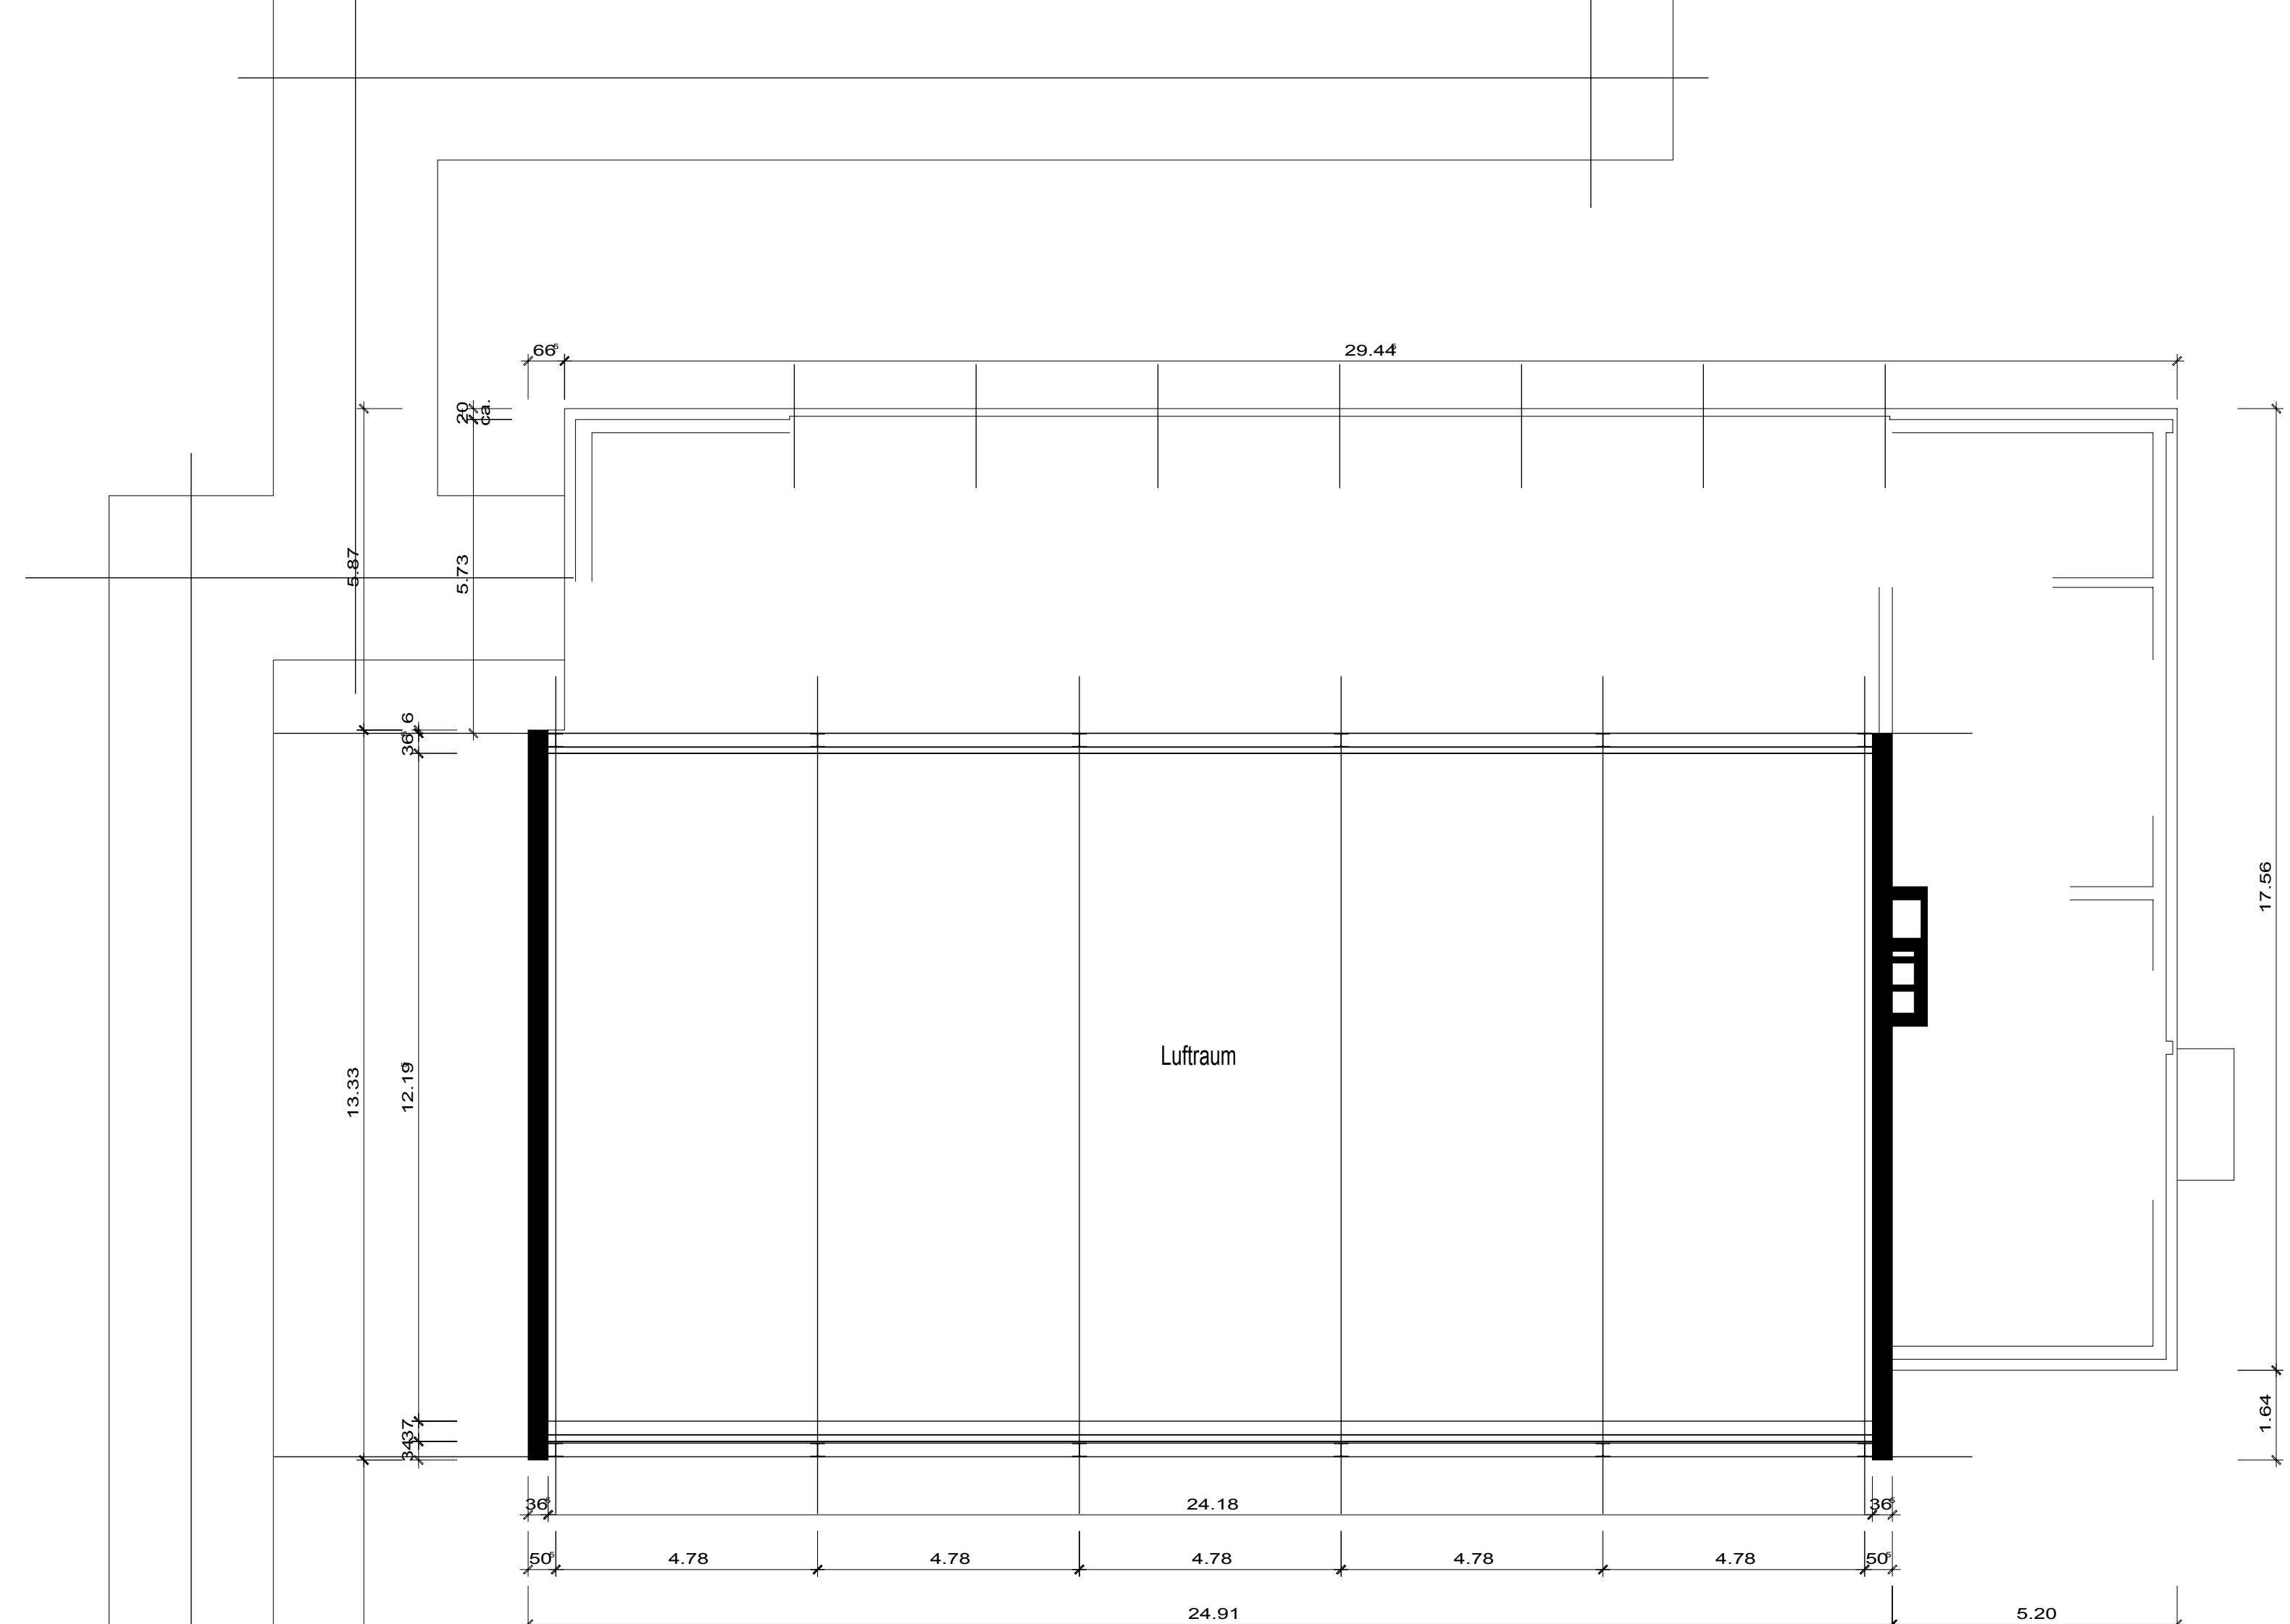

Legende Brandschutz

- Notwendiger Treppenraum
- Notwendiger Flur
- Aktionsfläche
- Feuerbeständige Rauchschutztür (T 90-RS)
- Feuerbeständige Brandschutztür (T 90)
- Feuerhemmende Rauchschutztür (T 30-RS)
- Feuerhemmende Brandschutztür (T 30)
- Rauchschutztür (RS)
- Dichtschließende Tür (DS)
- Dicht- und selbstschließende Tür (DSS)

- Flucht- und Rettungsweg
- Handfeuermelder
- Handmelder Rauchabzug

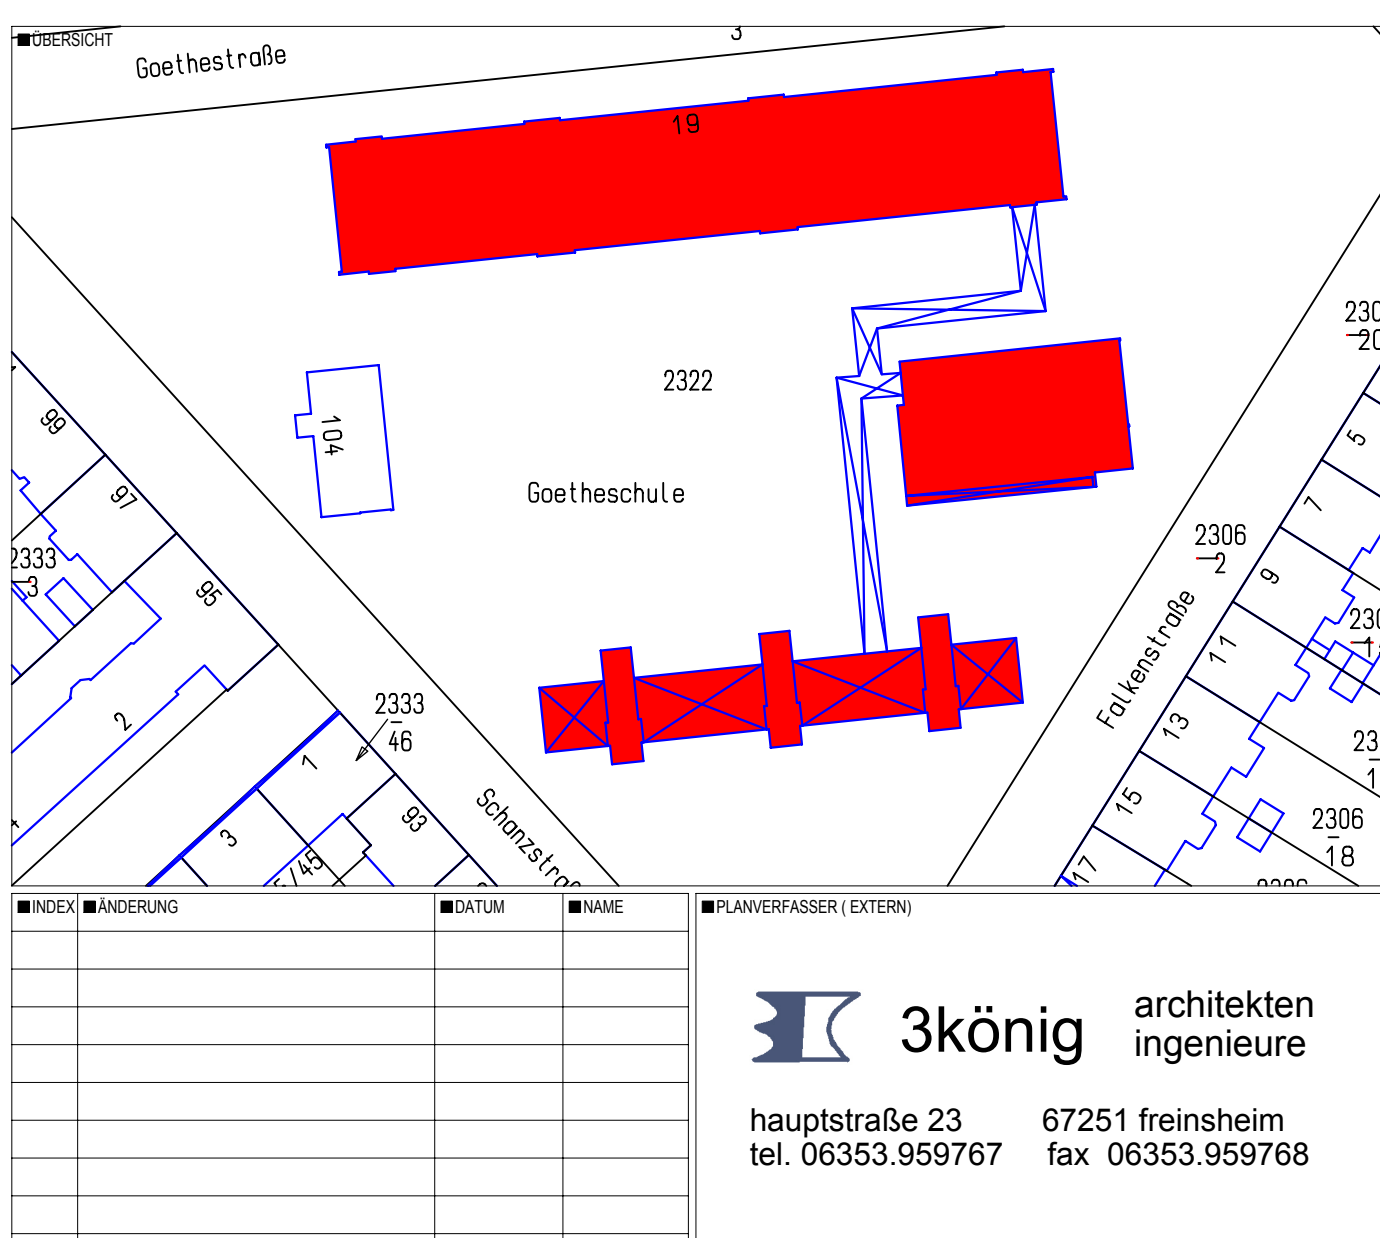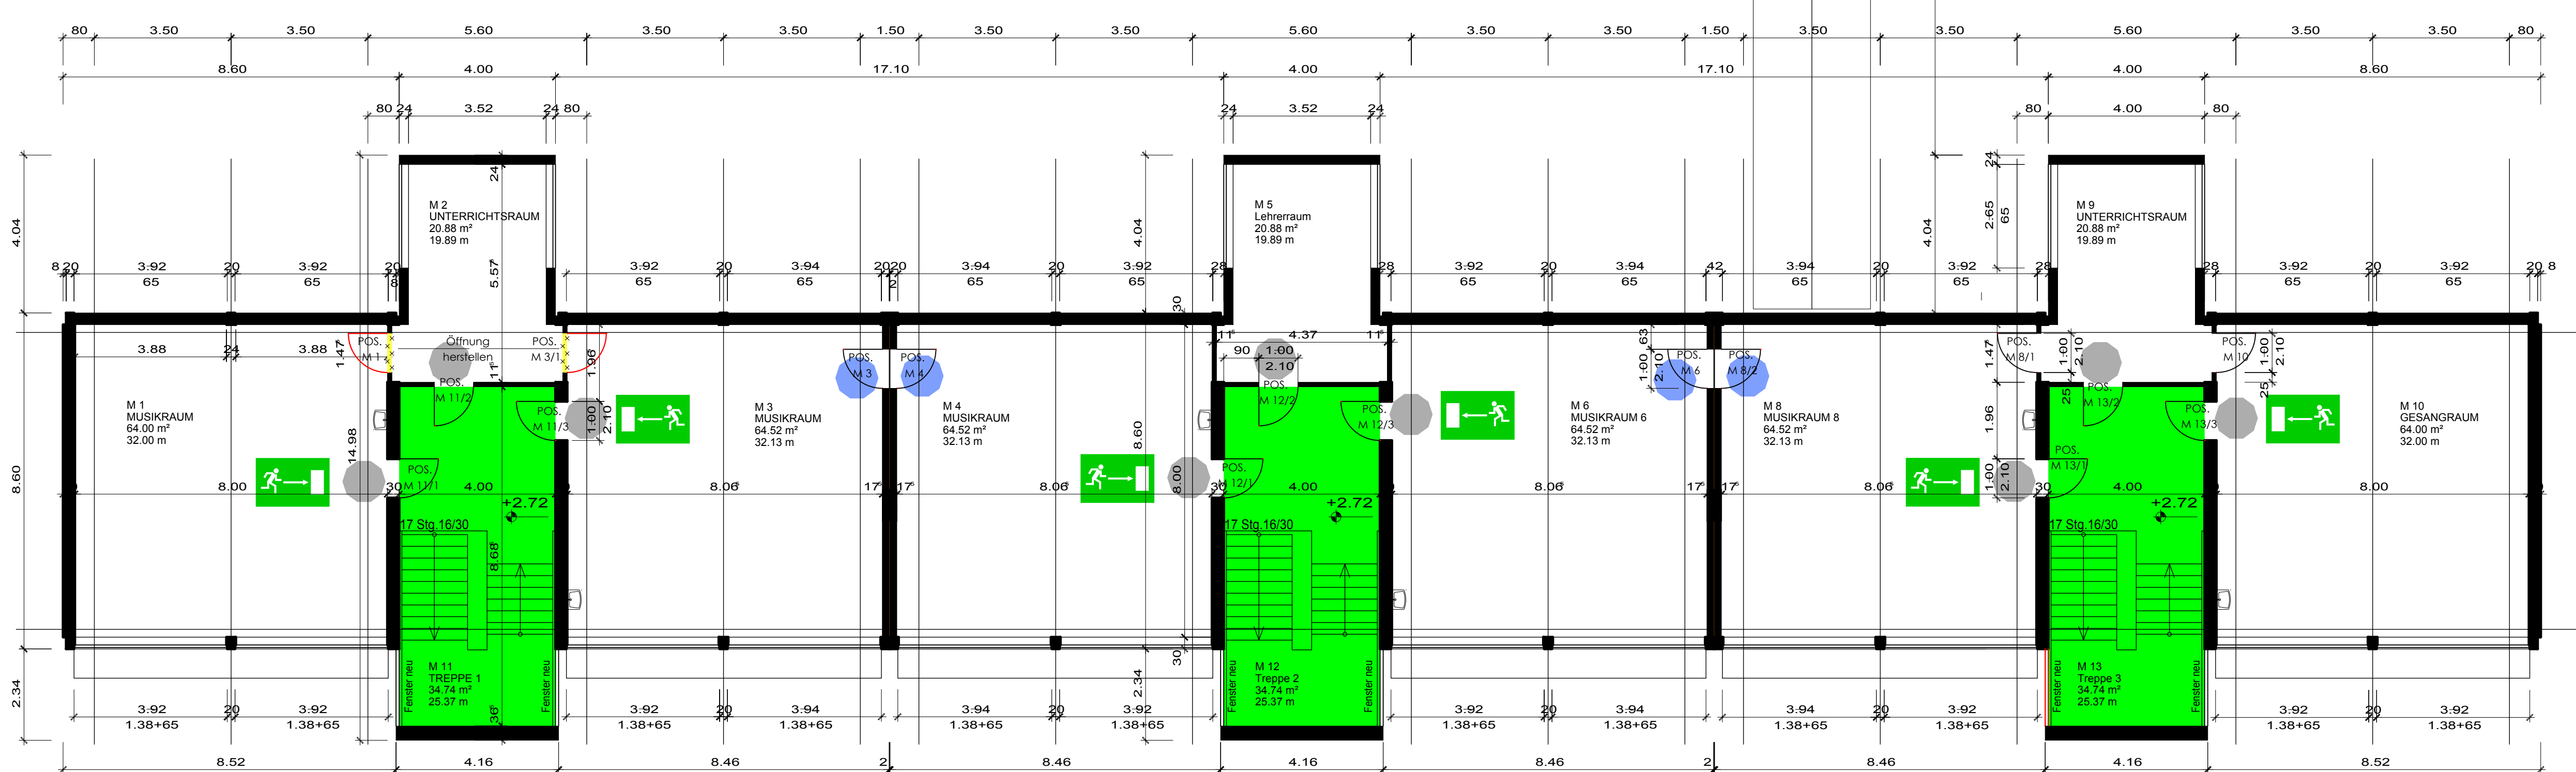

BAUEINGABEPLANUNG

STADT LUDWIGSHAFEN AM RHEIN
GEBÄUDEMANAGEMENT

GOETHESTRASSE 19
67063 LUDWIGSHAFEN

GOETHESCHULE NORD
BRANDSCHUTZSANIERUNG

OBERGESCHOSS

GRUNDRISS

H/8 = 899 / 1370 (1.23m)
13.01.2012

3könig architekten ingenieure

hauptstraße 23 67251 freinsheim
tel. 06353 959767 fax 06353 959768

OG

15.08.2011

H/8 = 899/1370

BAU 1.0.003