

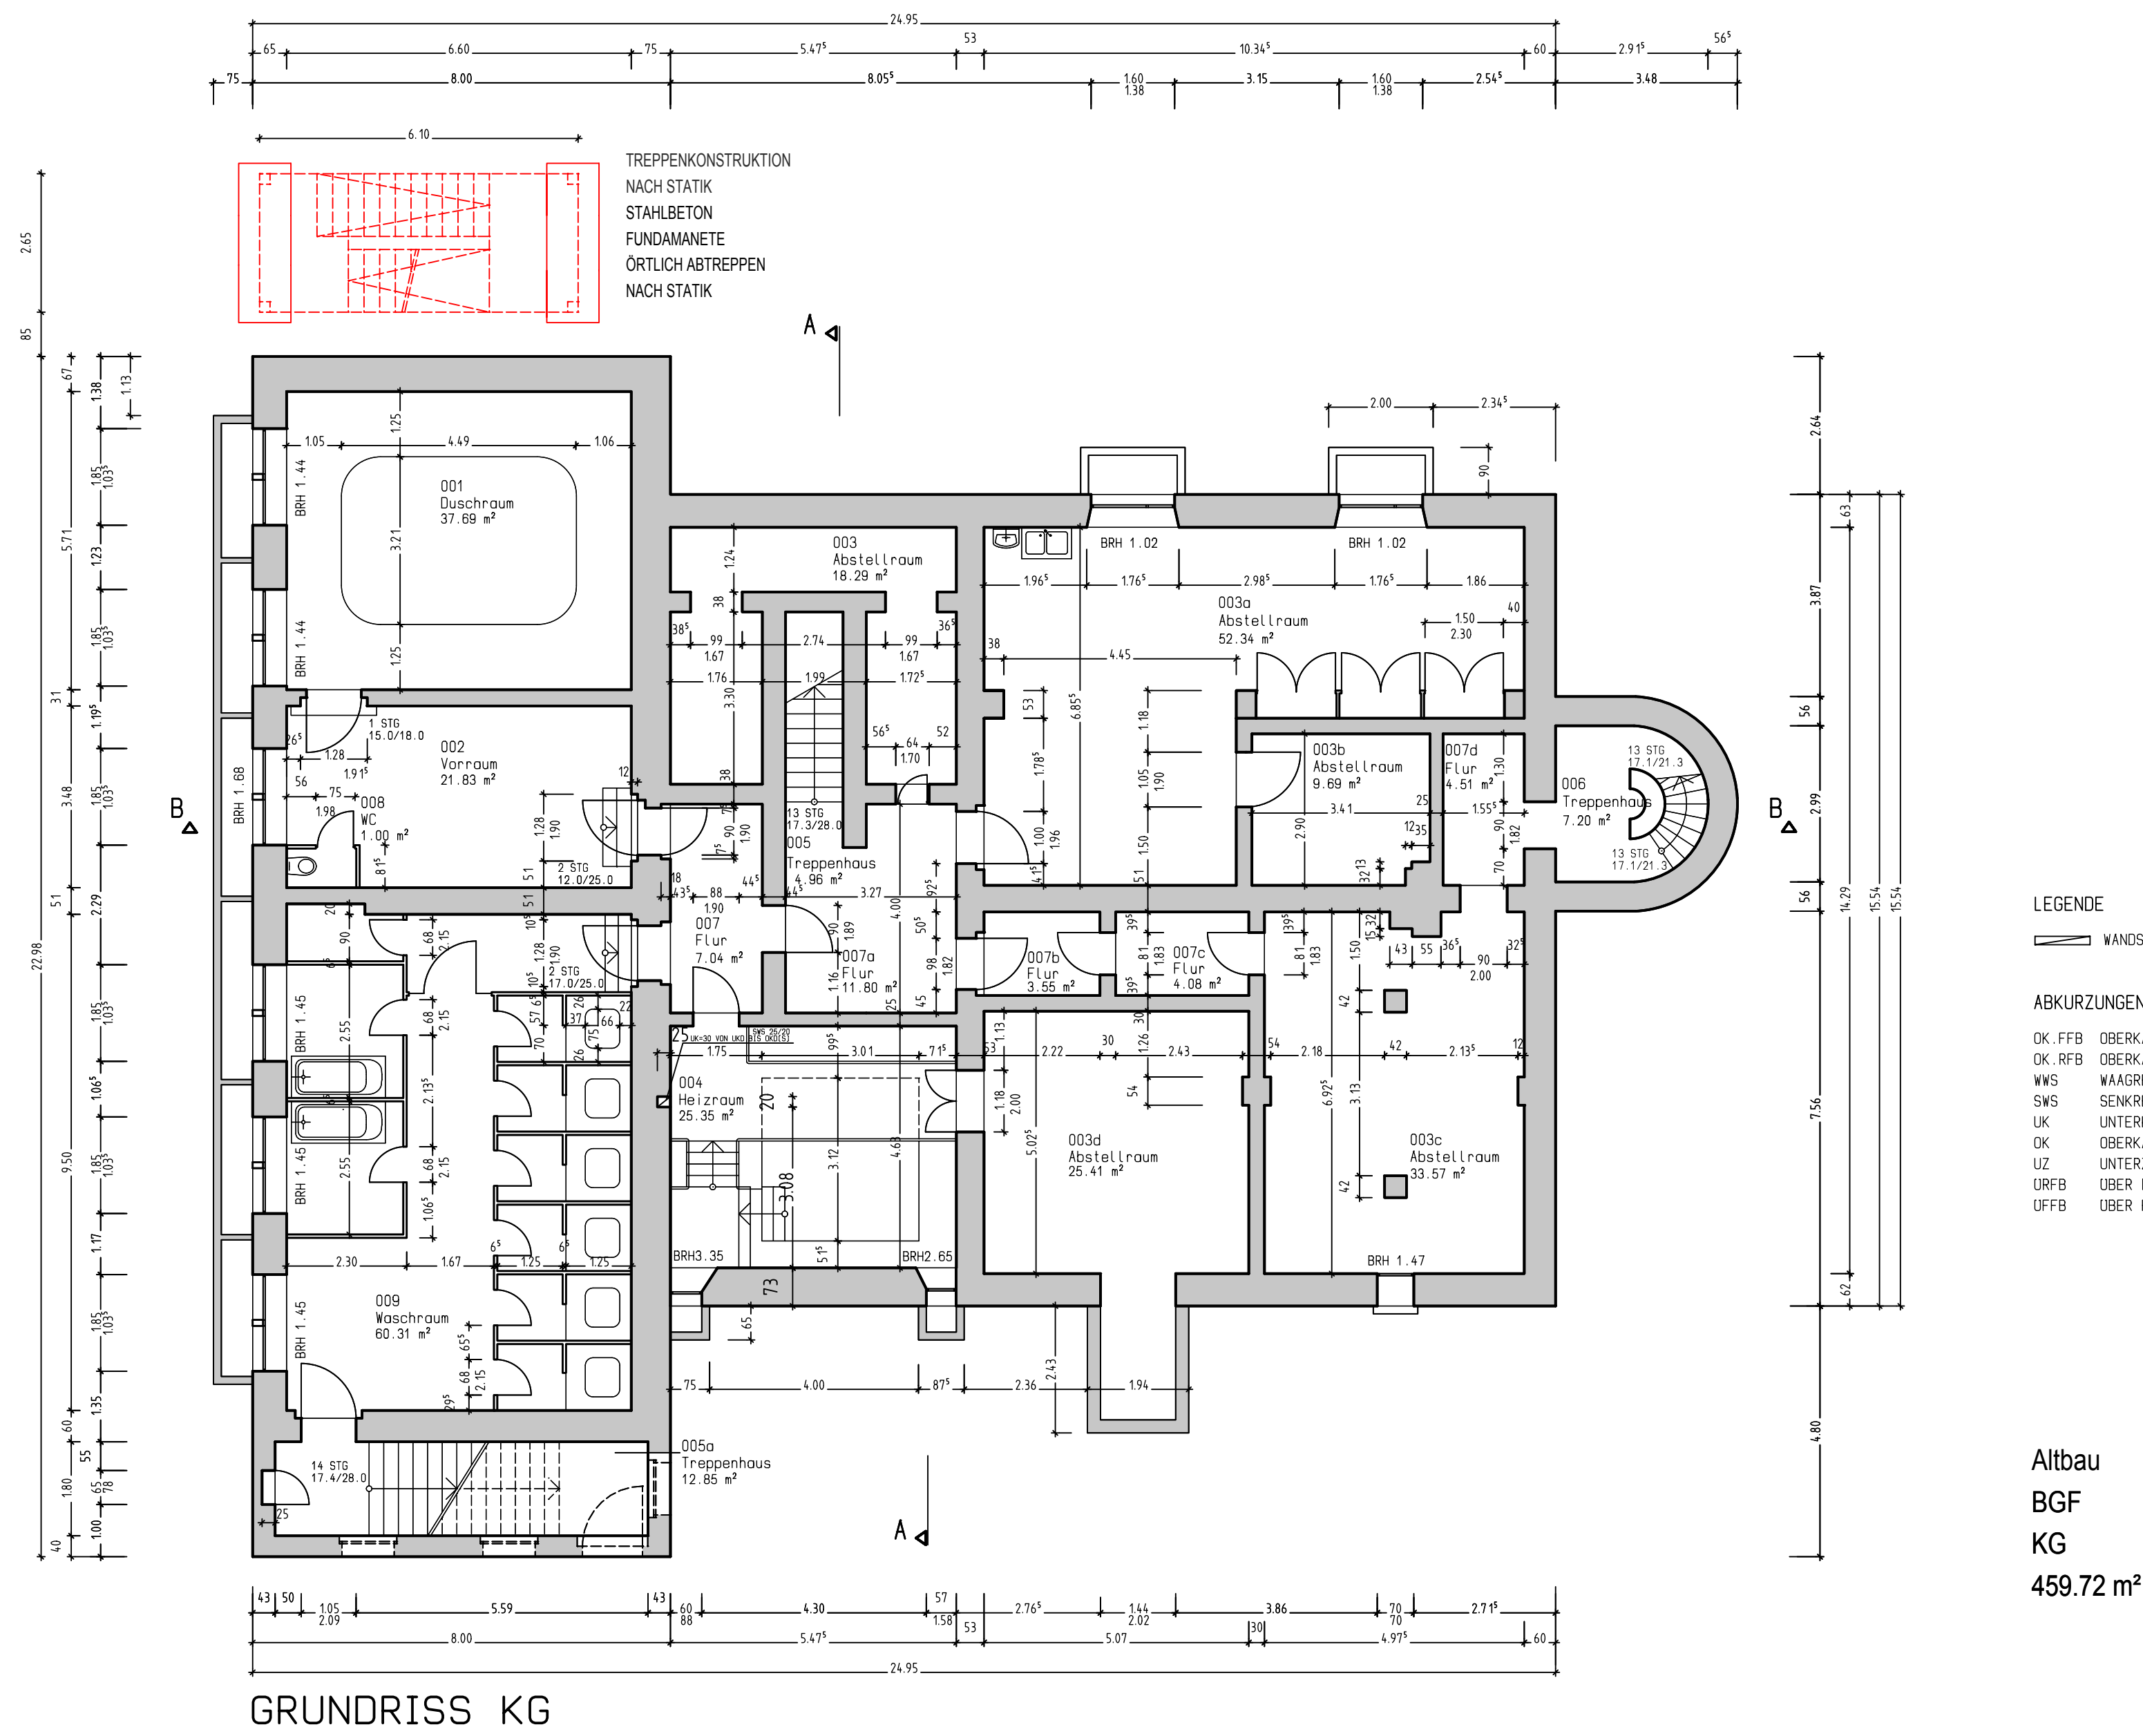


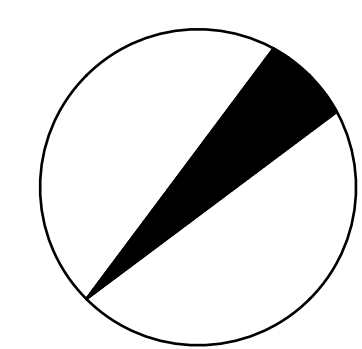

GRUNDRISS KG

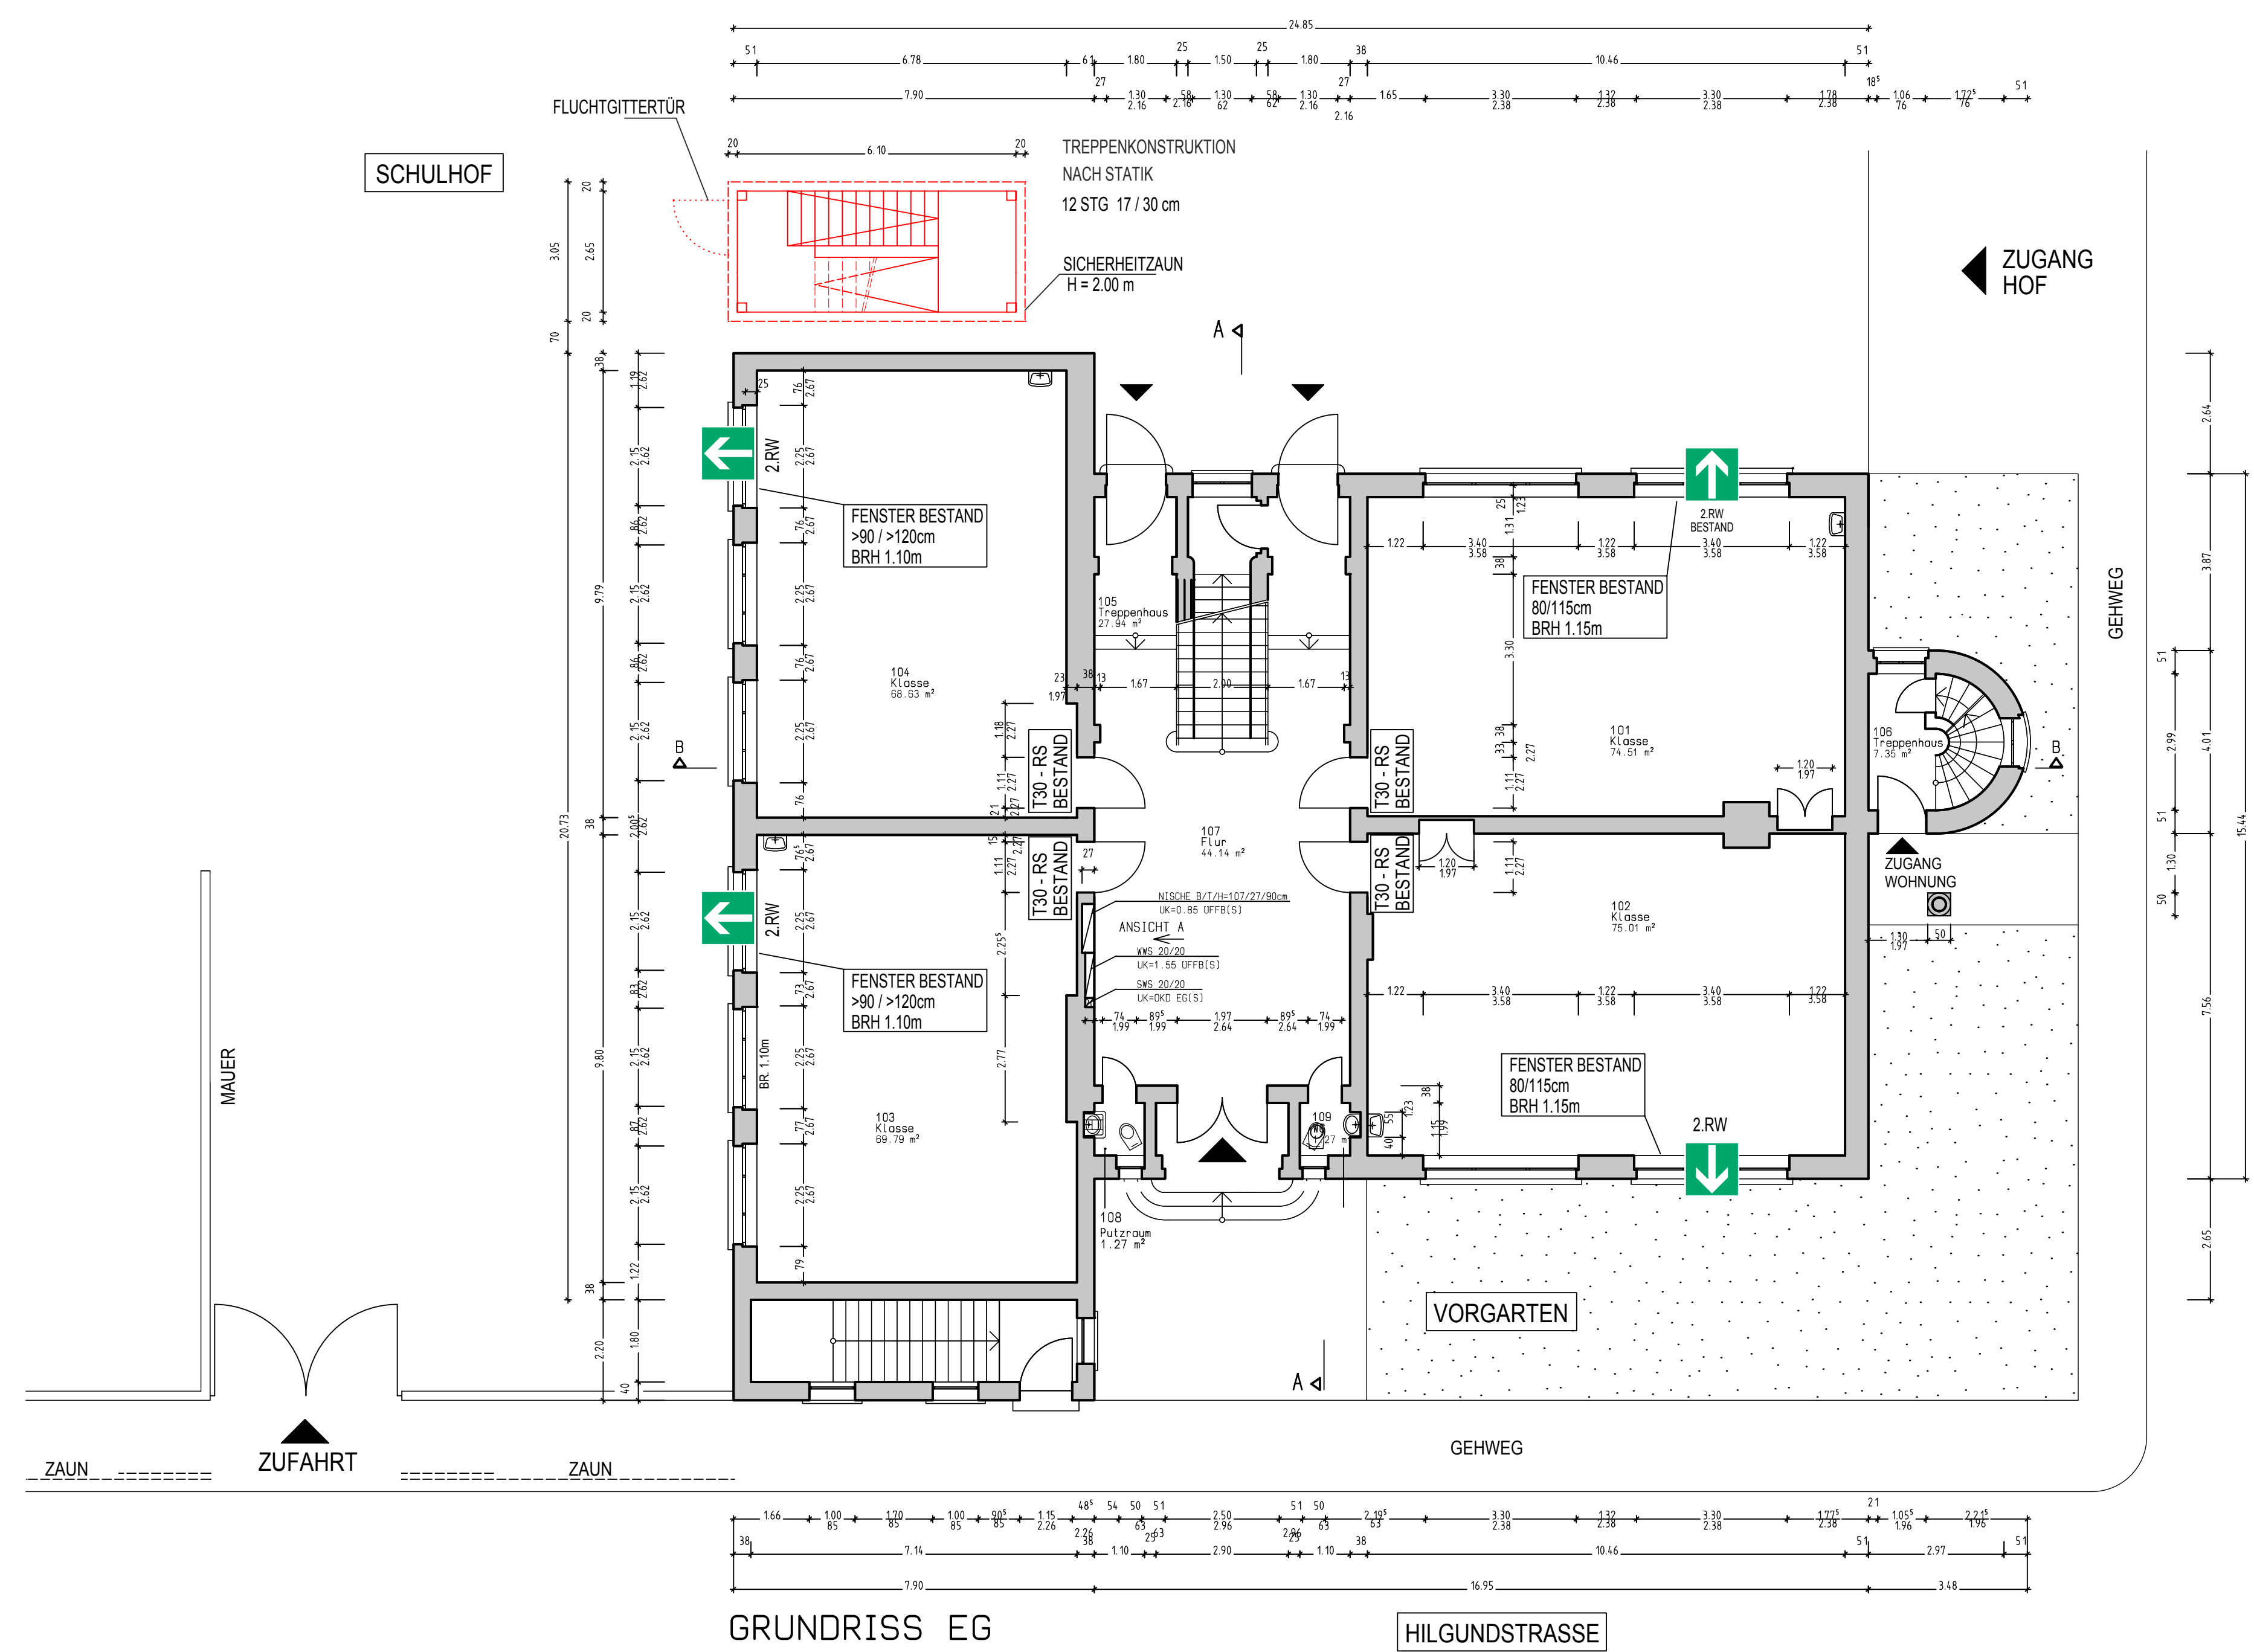

GRUNDRISS EG

LEGENDE

- Bestand
- Abbruch
- Neu

BAUHERR

ARCHITEKT

GRUNDRISS	DETAIL	NAME	PLANVERFASSER (EXTERN)
1	AUSSENTERASSE ERGÄNZUNG	3000B11	SEILERKING
2			
3			
4			
5			
6			
7			
8			
9			
10			

GELBERT ARCHITEKTEN
KIRCHENSTRASSE 2 67061 LUDWIGSHAFEN TEL. 0621 661141 FAX 0621 661682
GELBERT @ GELBERT-ARCHITEKTEN.DE WWW.GELBERT-ARCHITEKTEN.DE

BAUANTRAG _ TEKTUR

	STADT LUDWIGSHAFEN AM RHEIN GEBAÜDEMANAGEMENT	DESIGNAT 4 (BEREICH 4.13) RATHAUSPLATZ 20 67061 LUDWIGSHAFEN / RH. TEL. 0621 661 4000 FAX 0621 661 4005	1/10
OBJEKT:	MOZARTSCHULE HILGUNDSTRASSE 21 67061 LUDWIGSHAFEN RHEINGÖNHEIM	PROJEKT: BRANDSCHUTZSANIERUNG	ZEICHNER: SEILER / JAMES
PROJEKT:	ALTBAU	PROJEKT:	1:100
PROJEKT:	ALTBAU	PROJEKT:	CHNOS
PROJEKT:	ALTBAU	PROJEKT:	PROJEKT
PROJEKT:	ALTBAU	PROJEKT:	PROJEKT
