



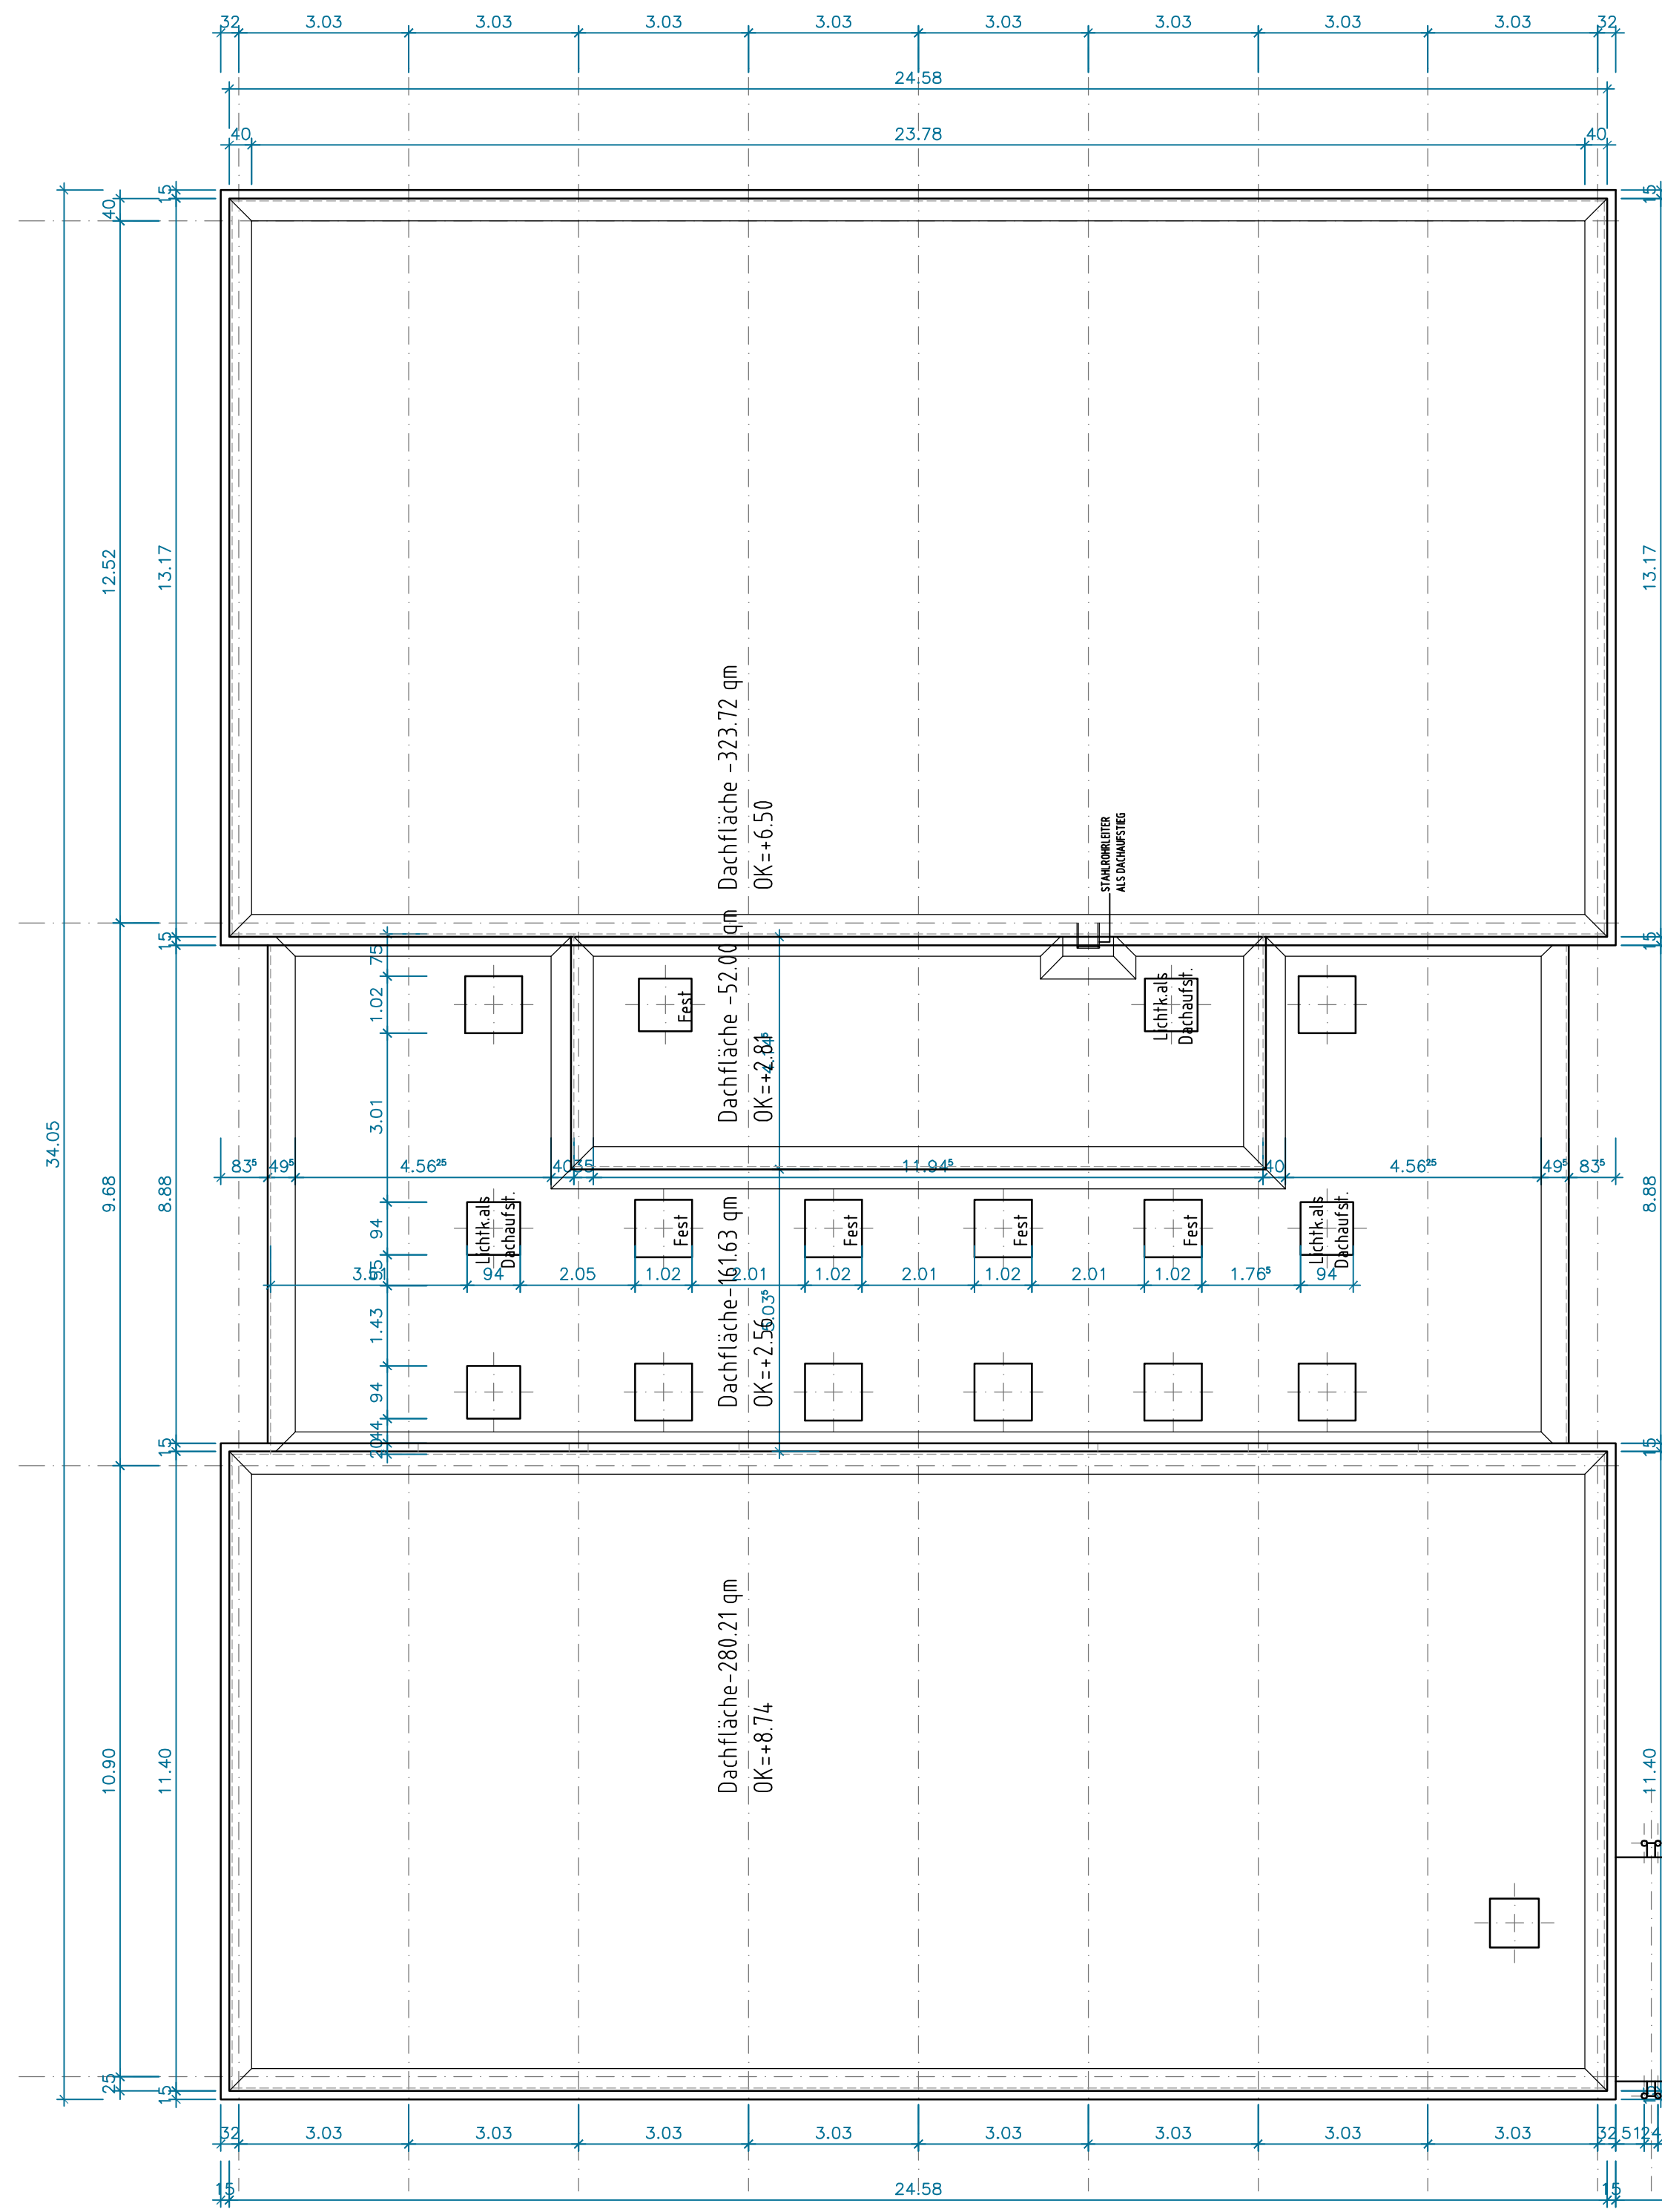


Deckfläche Verbindungsgang 74,00 qm

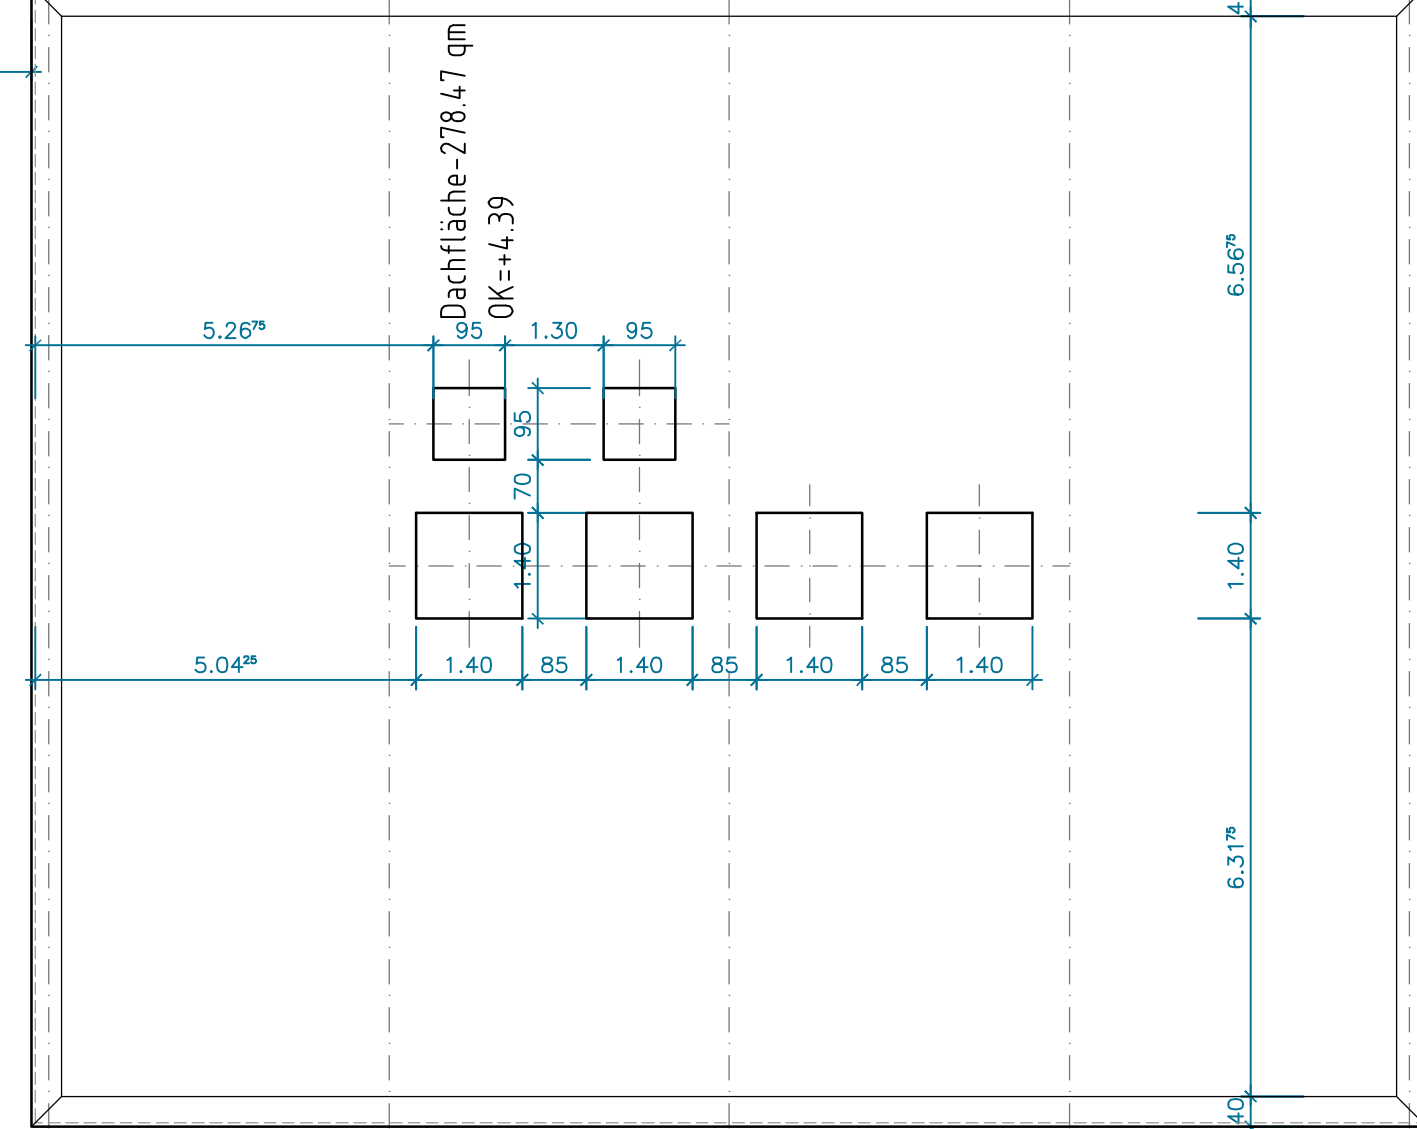


Mehrfamilienwohnung

2. Obergeschoss
1073,34 m²
Hauptbau-BGF

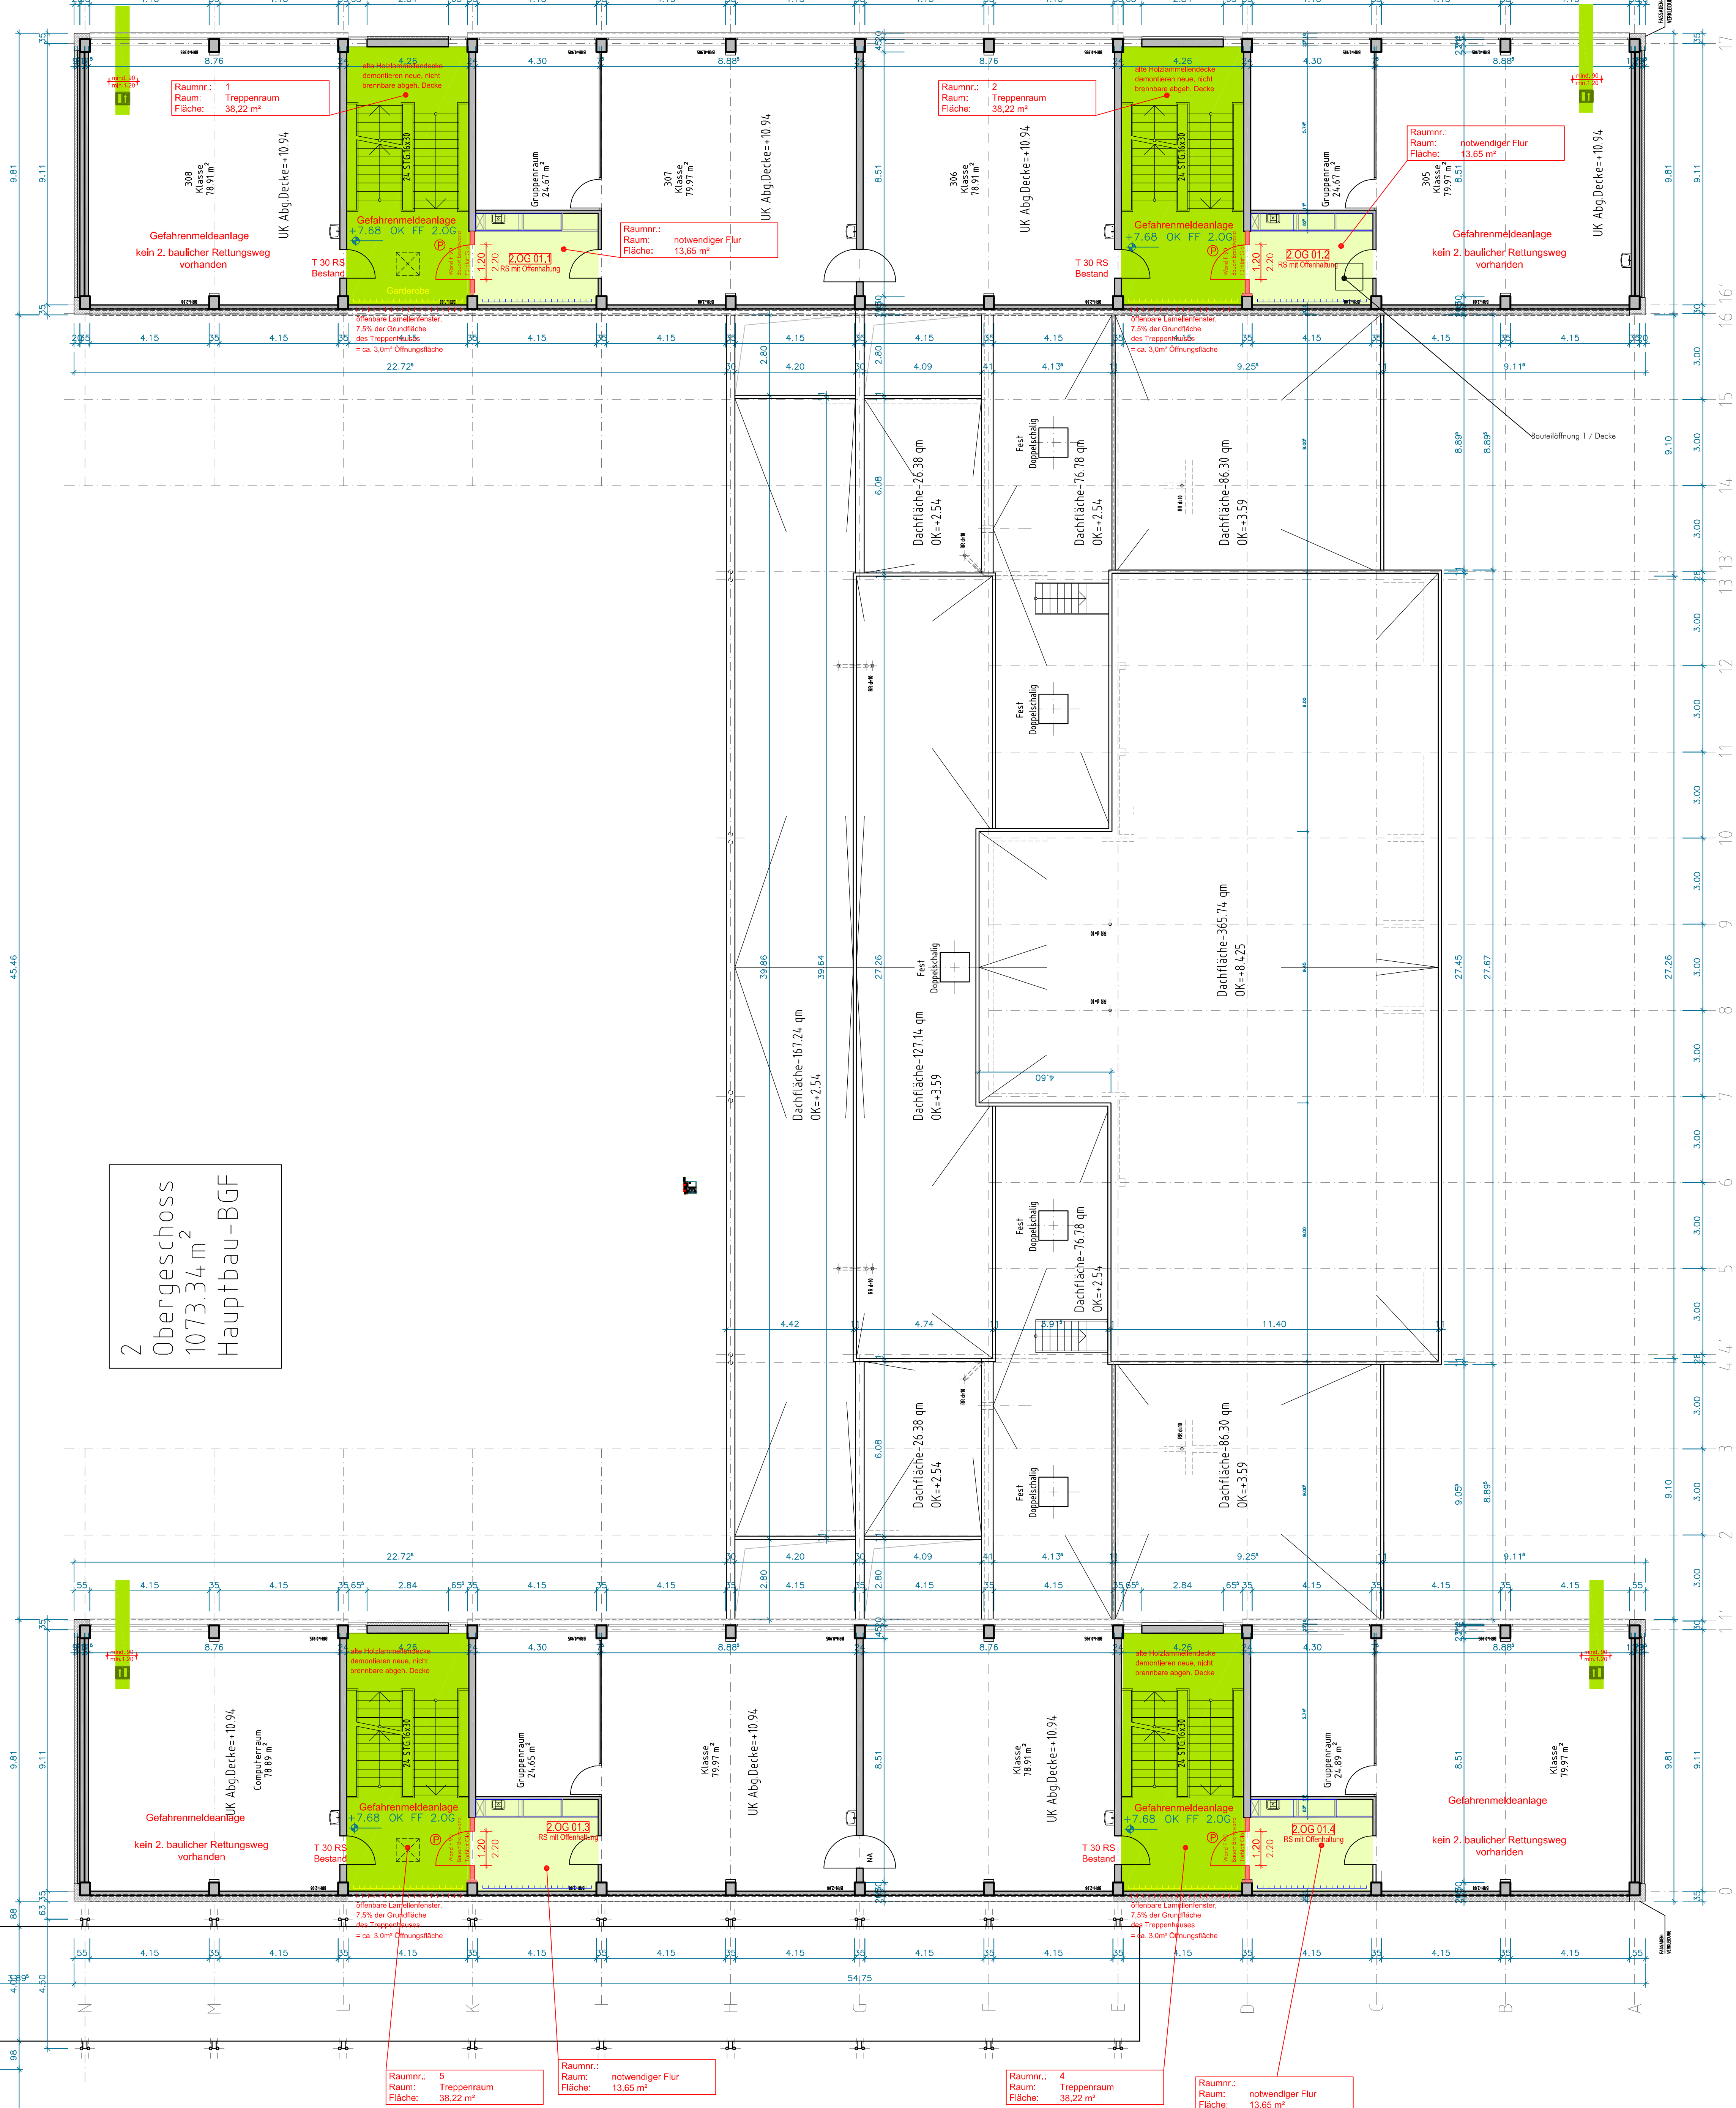

- Legende:
- Bestand
 - Abtrag
 - Neuplanung
 - notwendiges Treppenhaus
 - notwendiger Flur
 - Tür dichtschießend
 - Tür Brandschutzklasse T30 Rauchschutz
 - Brandmeldezentrale
 - Panikverriegelung
 - Feuerlöscher
 - Fluchtweg

ABGEHÄNGTE DECKEN IN FLUREN IM BESTAND TEILWEISE AUS BRENNBAREN MATERIALIEN. BESTANDSDECKEN WERDEN NICHT GEÄNDERT.
DAS GEBÄUDE IST NICHT IN BRANDABSCHNITTE UNTERTEILT.
EINE UNTERTEILUNG IN NEUE BRANDABSCHNITTE WIRD NICHT GEFORDERT.

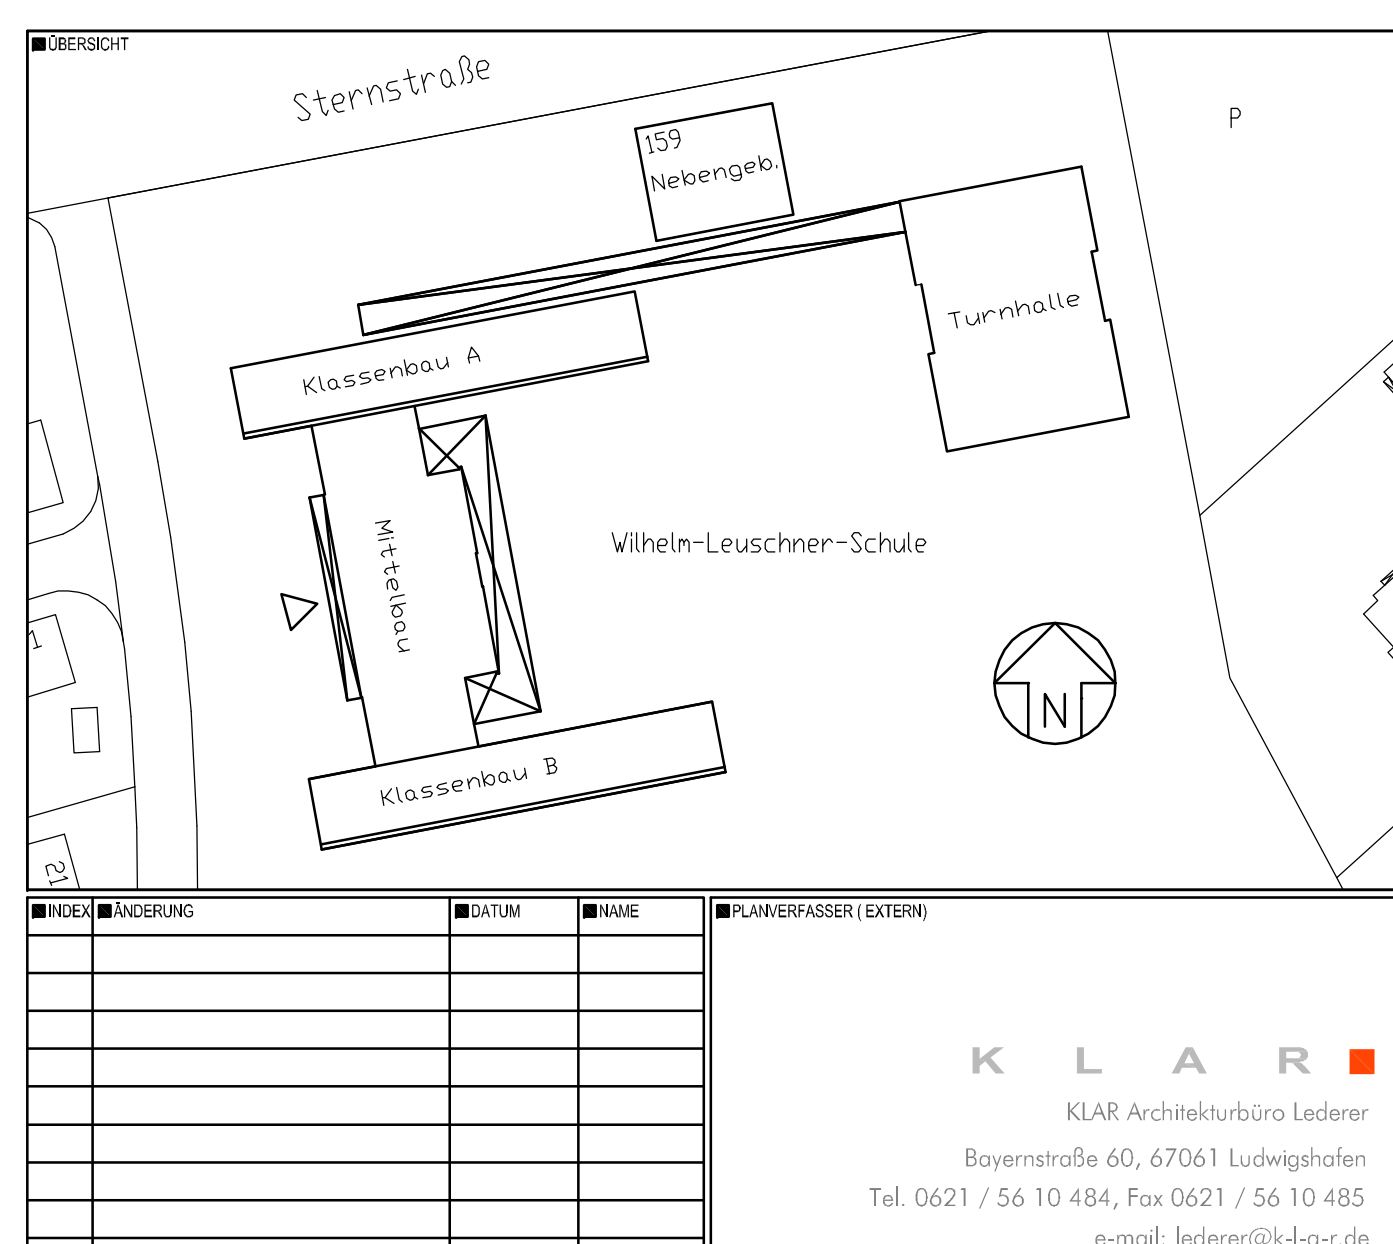

BAUEINGABEPLANUNG

STADT LUDWIGSHAFEN AM RHEIN
GEBAUDEMANAGEMENT

Wilhelm Leuschner
Grundschule
Hauptbau Grundschule
Nebengebäude
Turnhalle

Baueingabeplanung
2. Obergeschoss
Grundriss 2. OG

08.02.2012
1650 4880
AE 3.0