


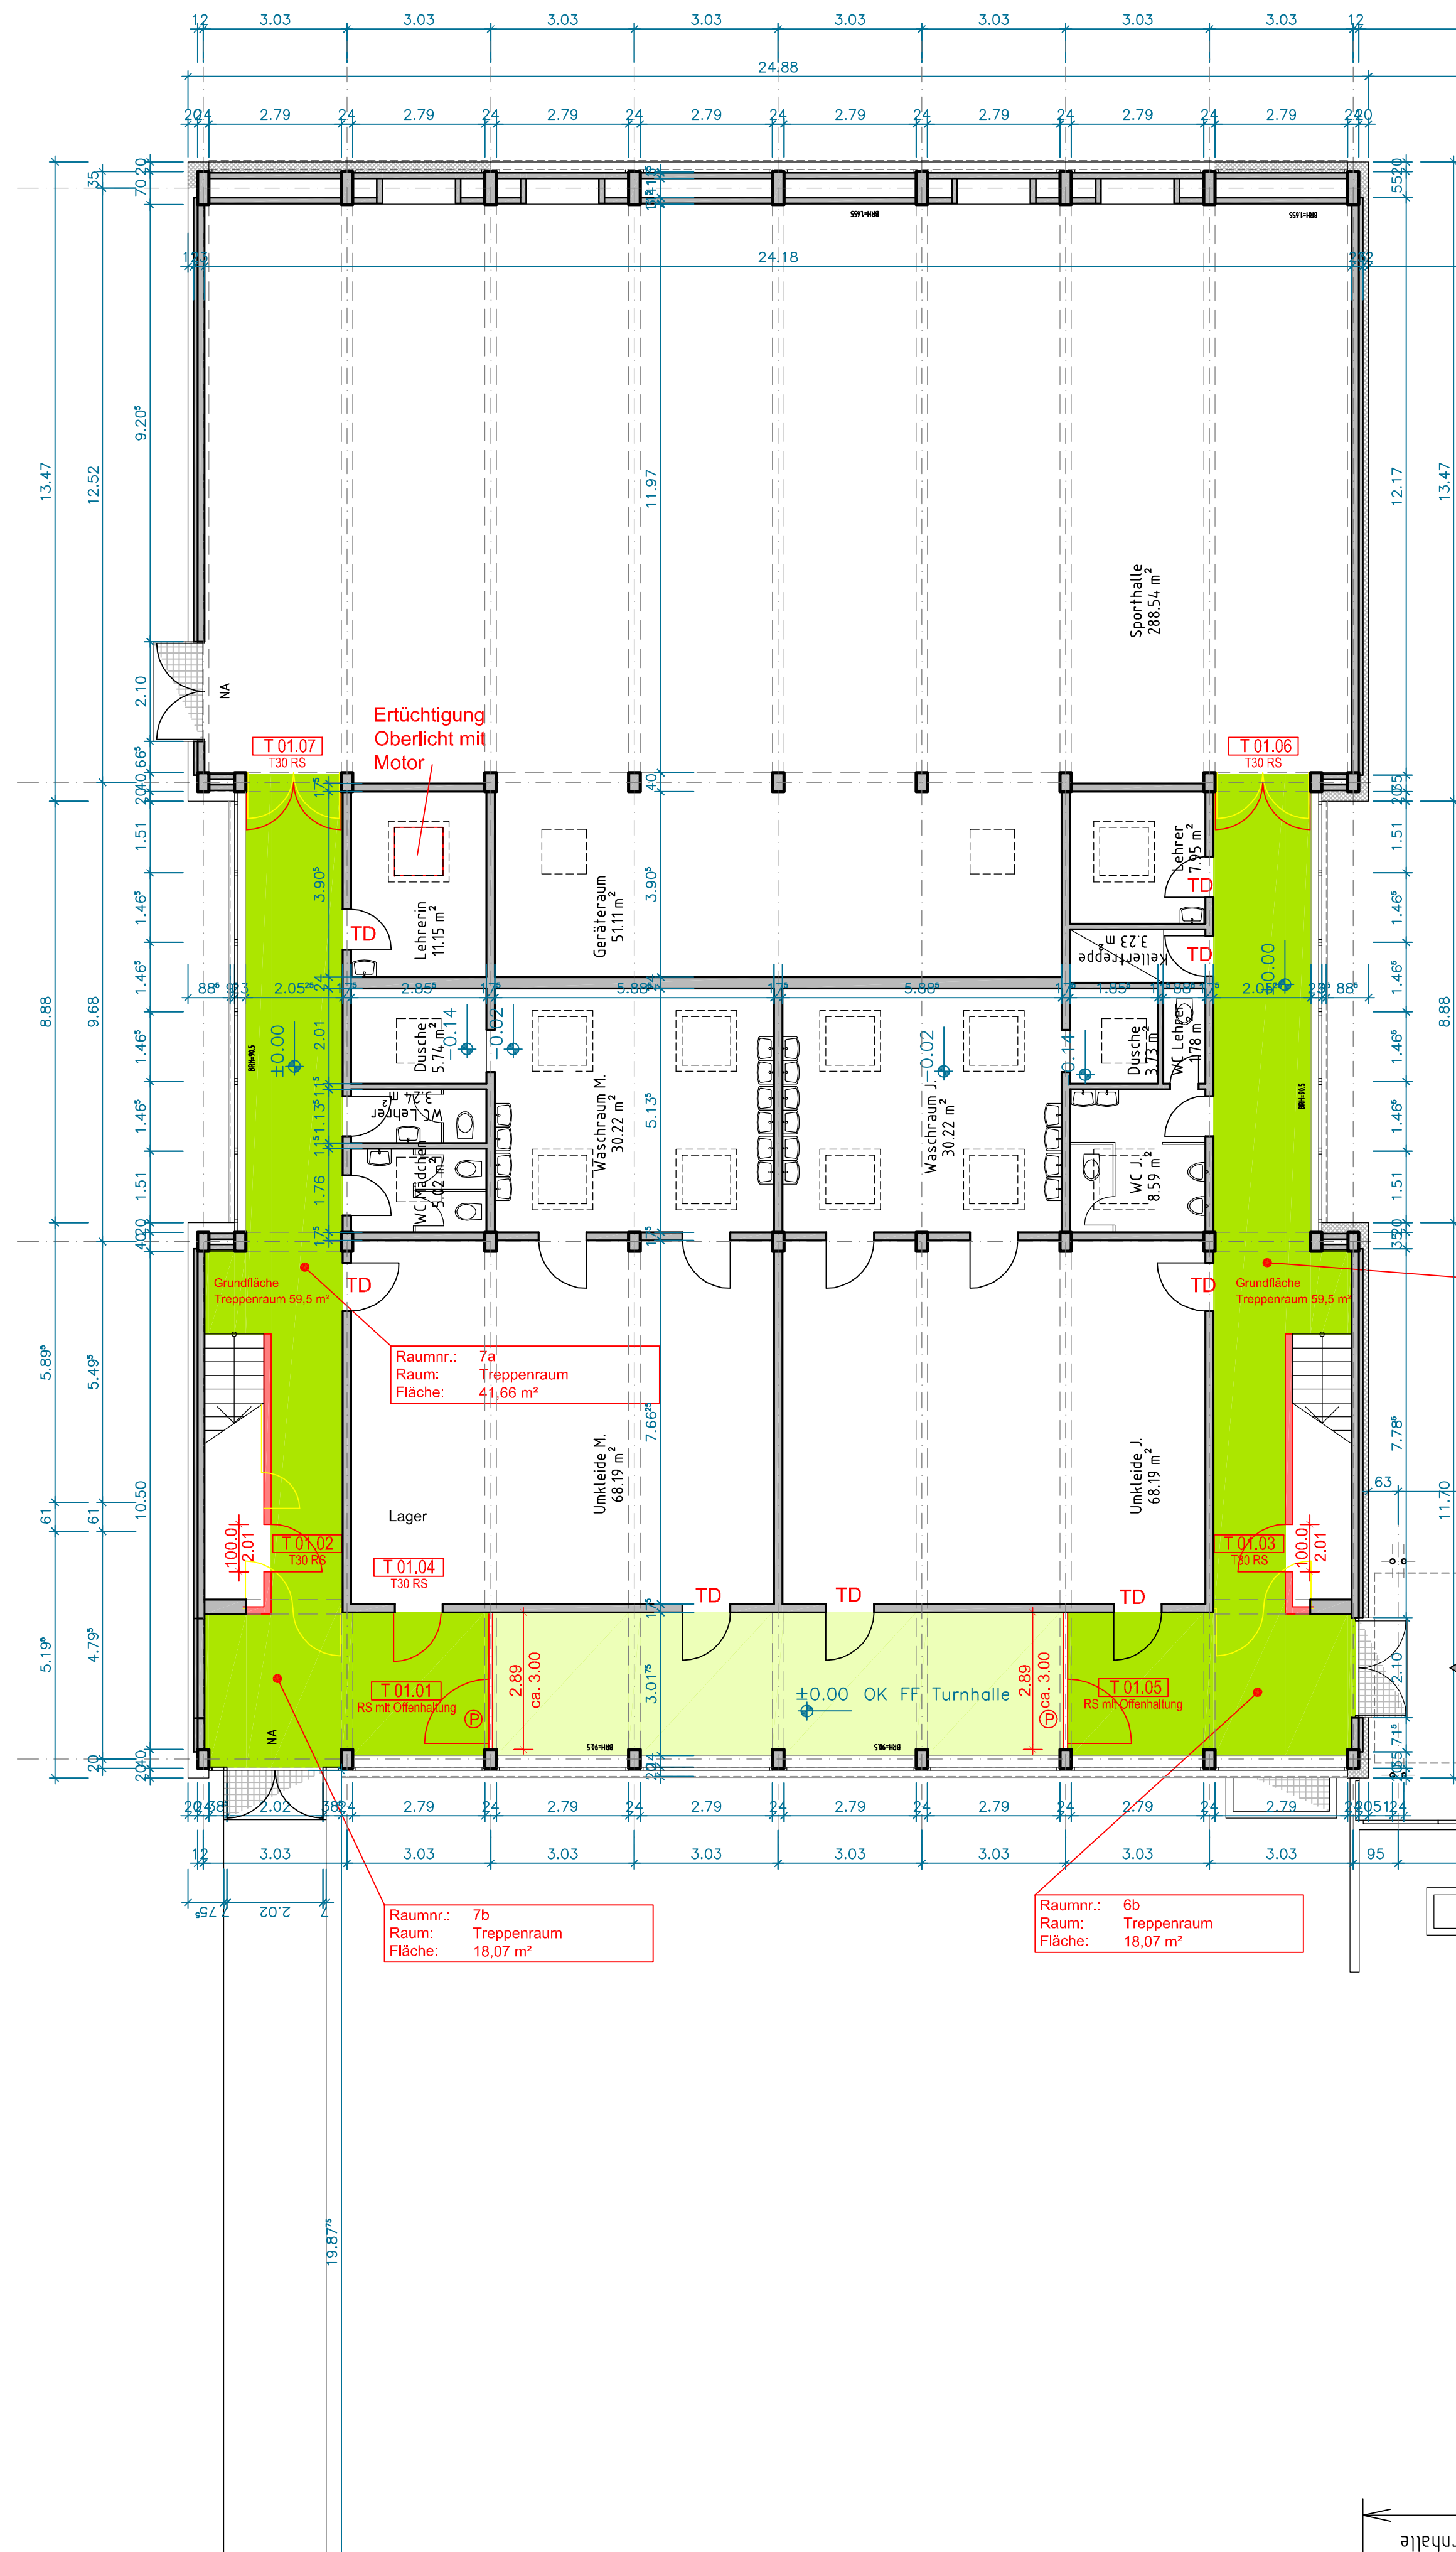

0 Erdgeschoss
831,45 m²
Turnhalle-BGF

0 Erdgeschoss
277,13 m²
Nebengebäude-BGF




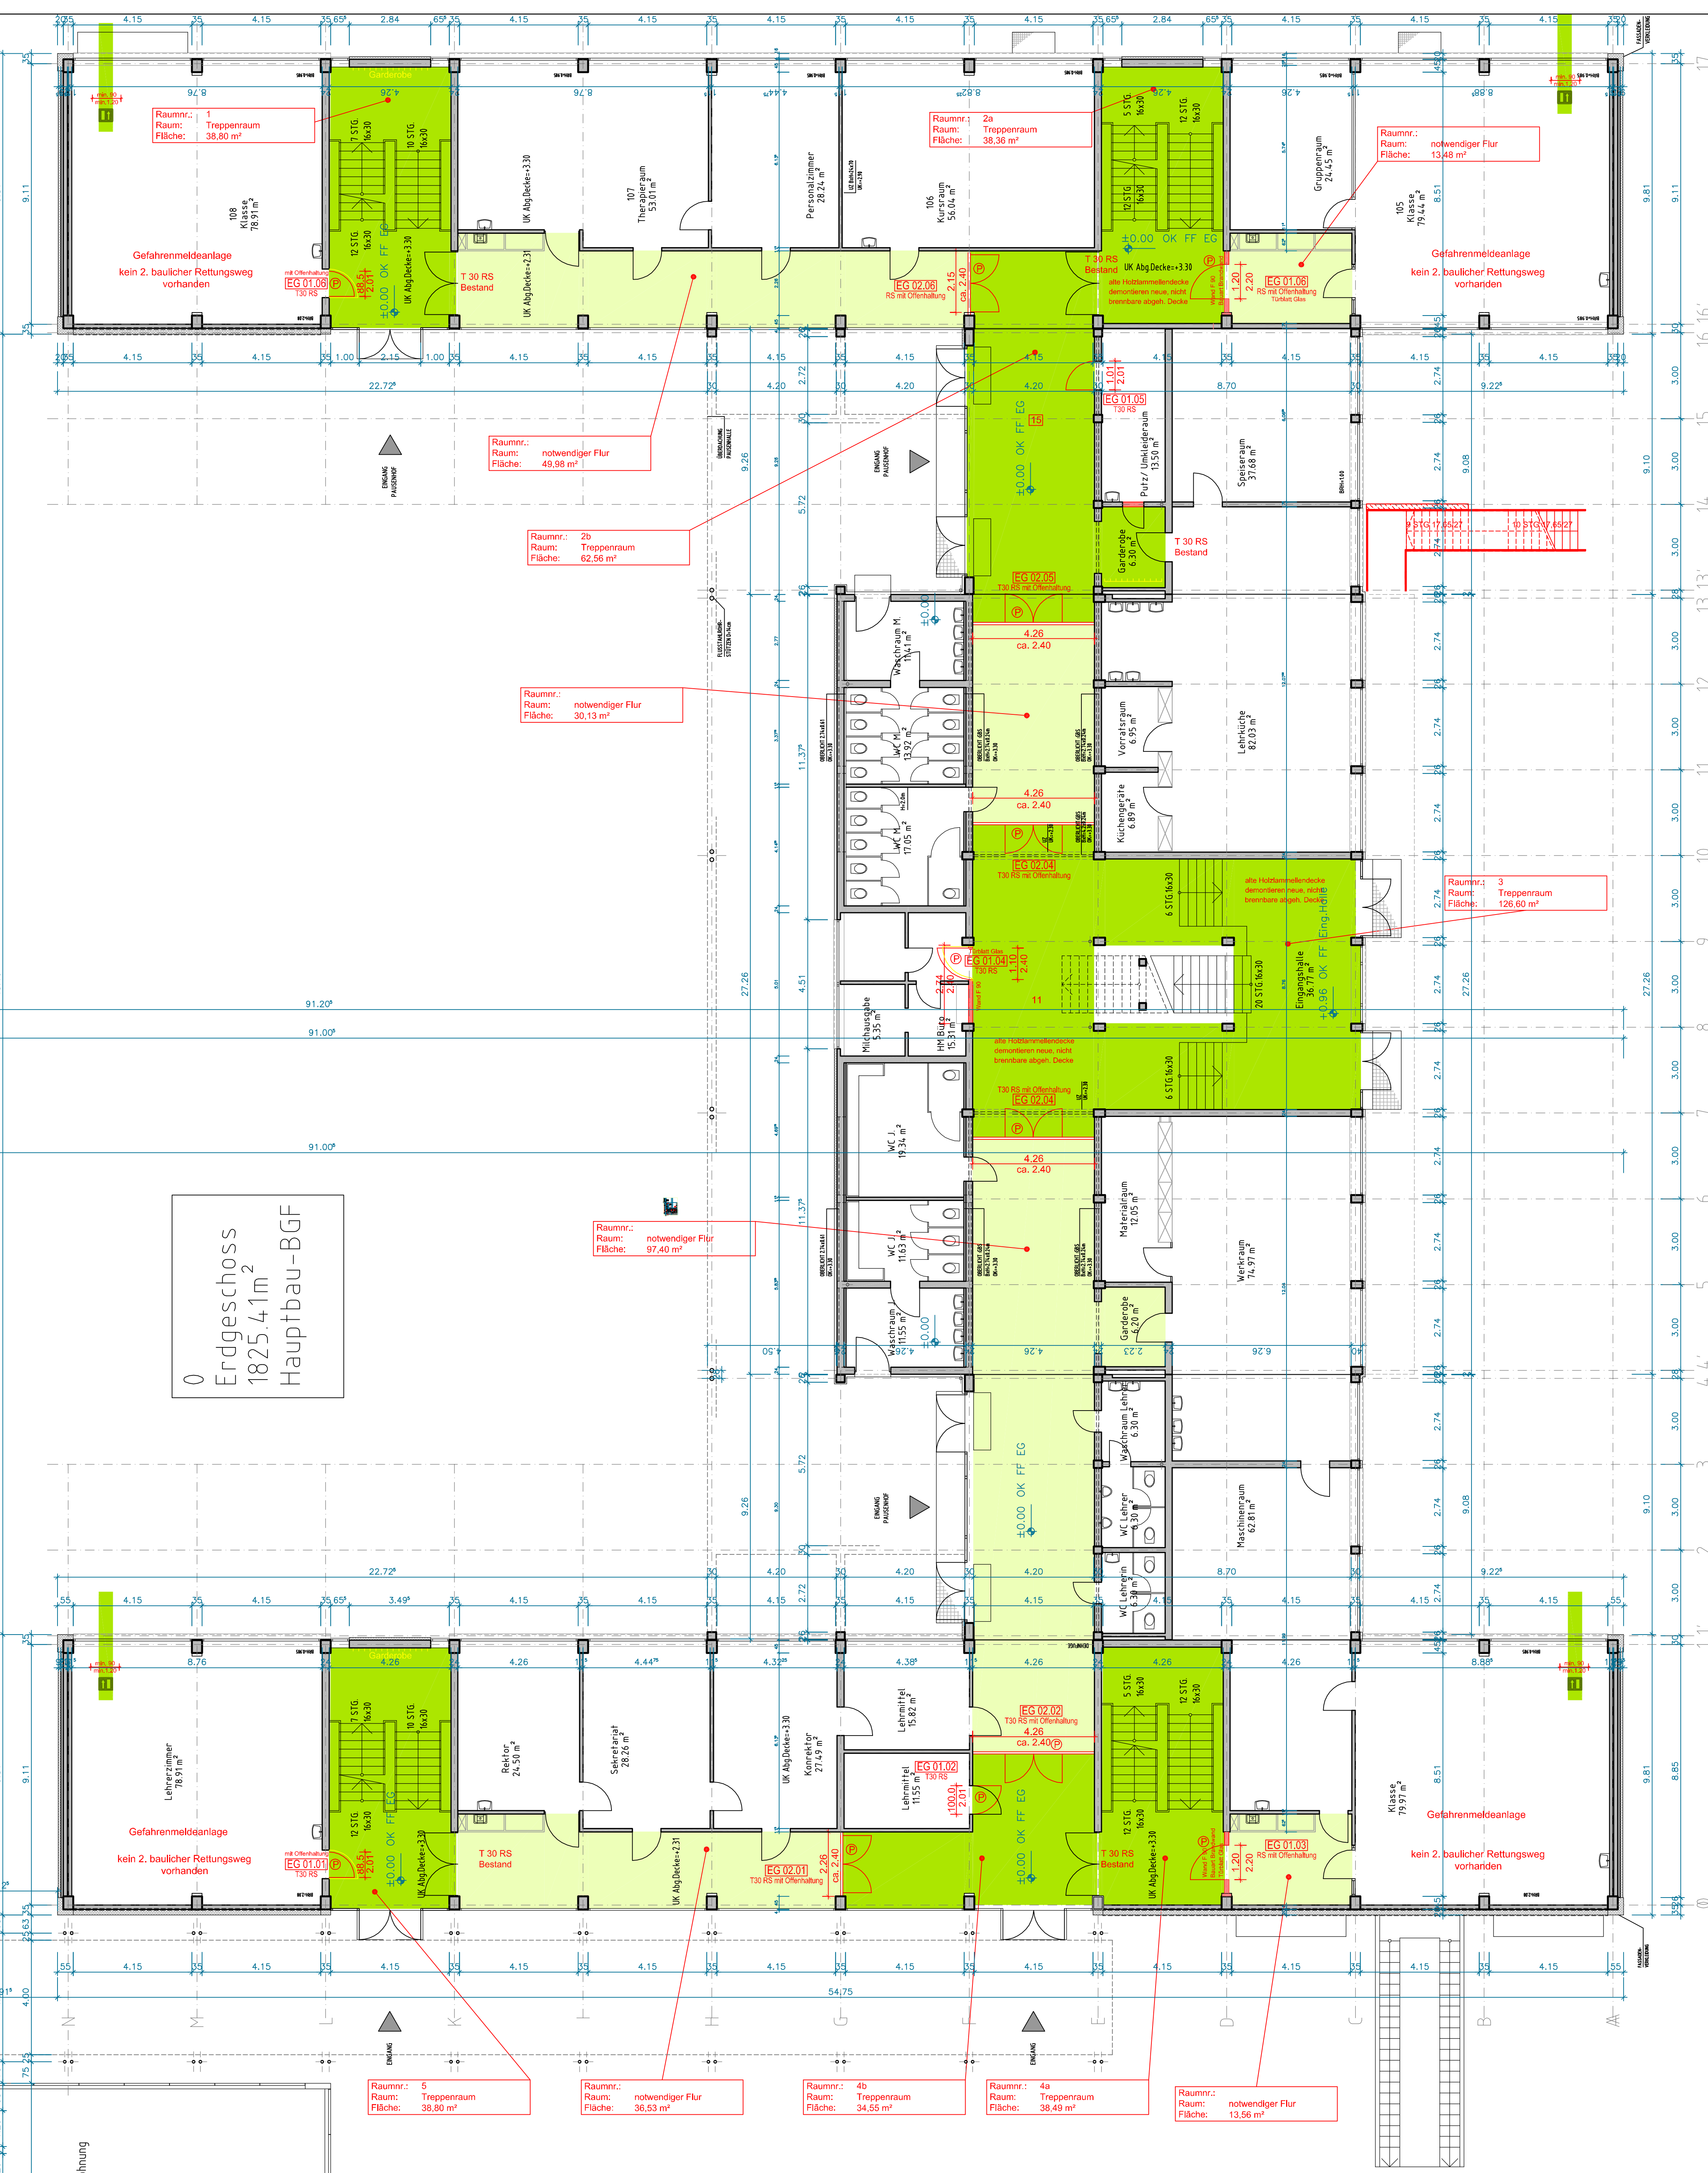

0 Erdgeschoss
1825,41 m²
Hauptbau-BGF



- Legende:
- Bestand
 - Abtrag
 - Neuplanung
 - notwendiges Treppenhaus
 - notwendiger Flur
 - TD
 - RS
 - T 30 RS
 - BRM
 - Flur
 - Flur

ABGEHÄNGTE DECKEN IN FLUREN IM BESTAND TEILWEISE AUS BRENNBAREN MATERIALIEN. BESTANDSDECKEN WERDEN NICHT GEÄNDERT.
DAS GEBÄUDE IST NICHT IN BRANDABSCHNITTE UNTERTEILT.
EINE UNTERTEILUNG IN NEUE BRANDABSCHNITTE WIRD NICHT GEFORDERT.

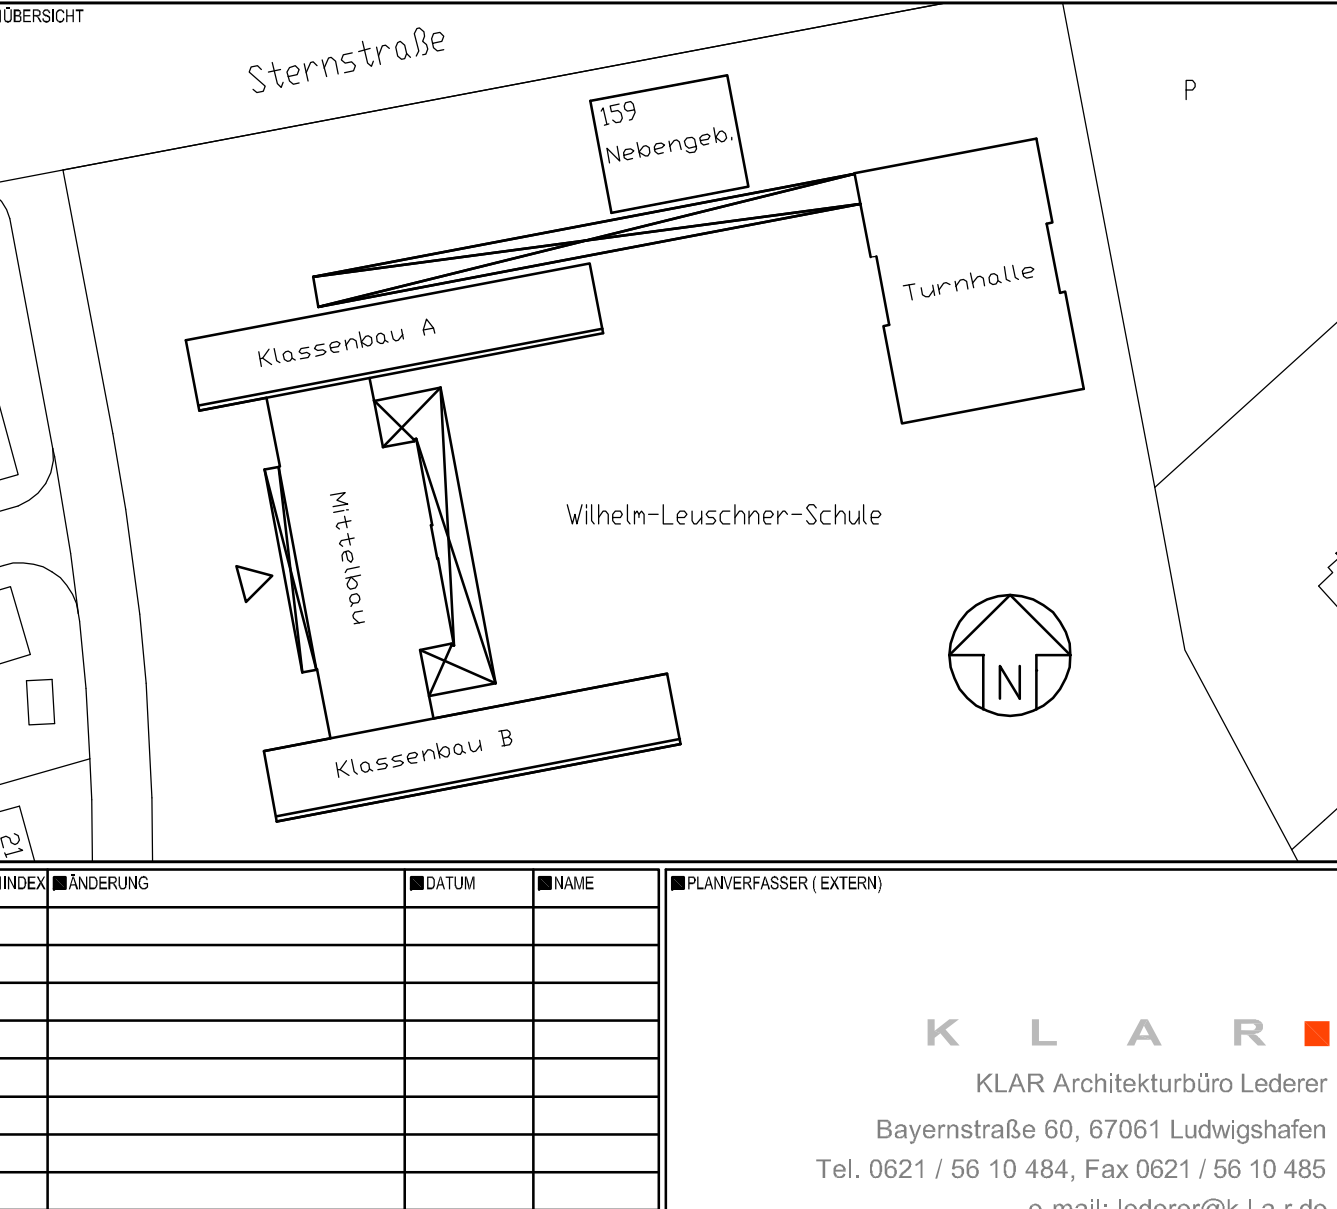

BAUEINGABEPLANUNG

STADT LUDWIGSHAFEN AM RHEIN
GEWISSENHAFTE
BAUEINGABEPLANUNG

Grundriss EG

Wilhelm Leuschner
Grundschule
Hauptbau Grundschule
Nebengebäude
Turnhalle

Baueingabeplanung
Erdgeschoss

AE 1.0

09.02.2012
1650 4889