



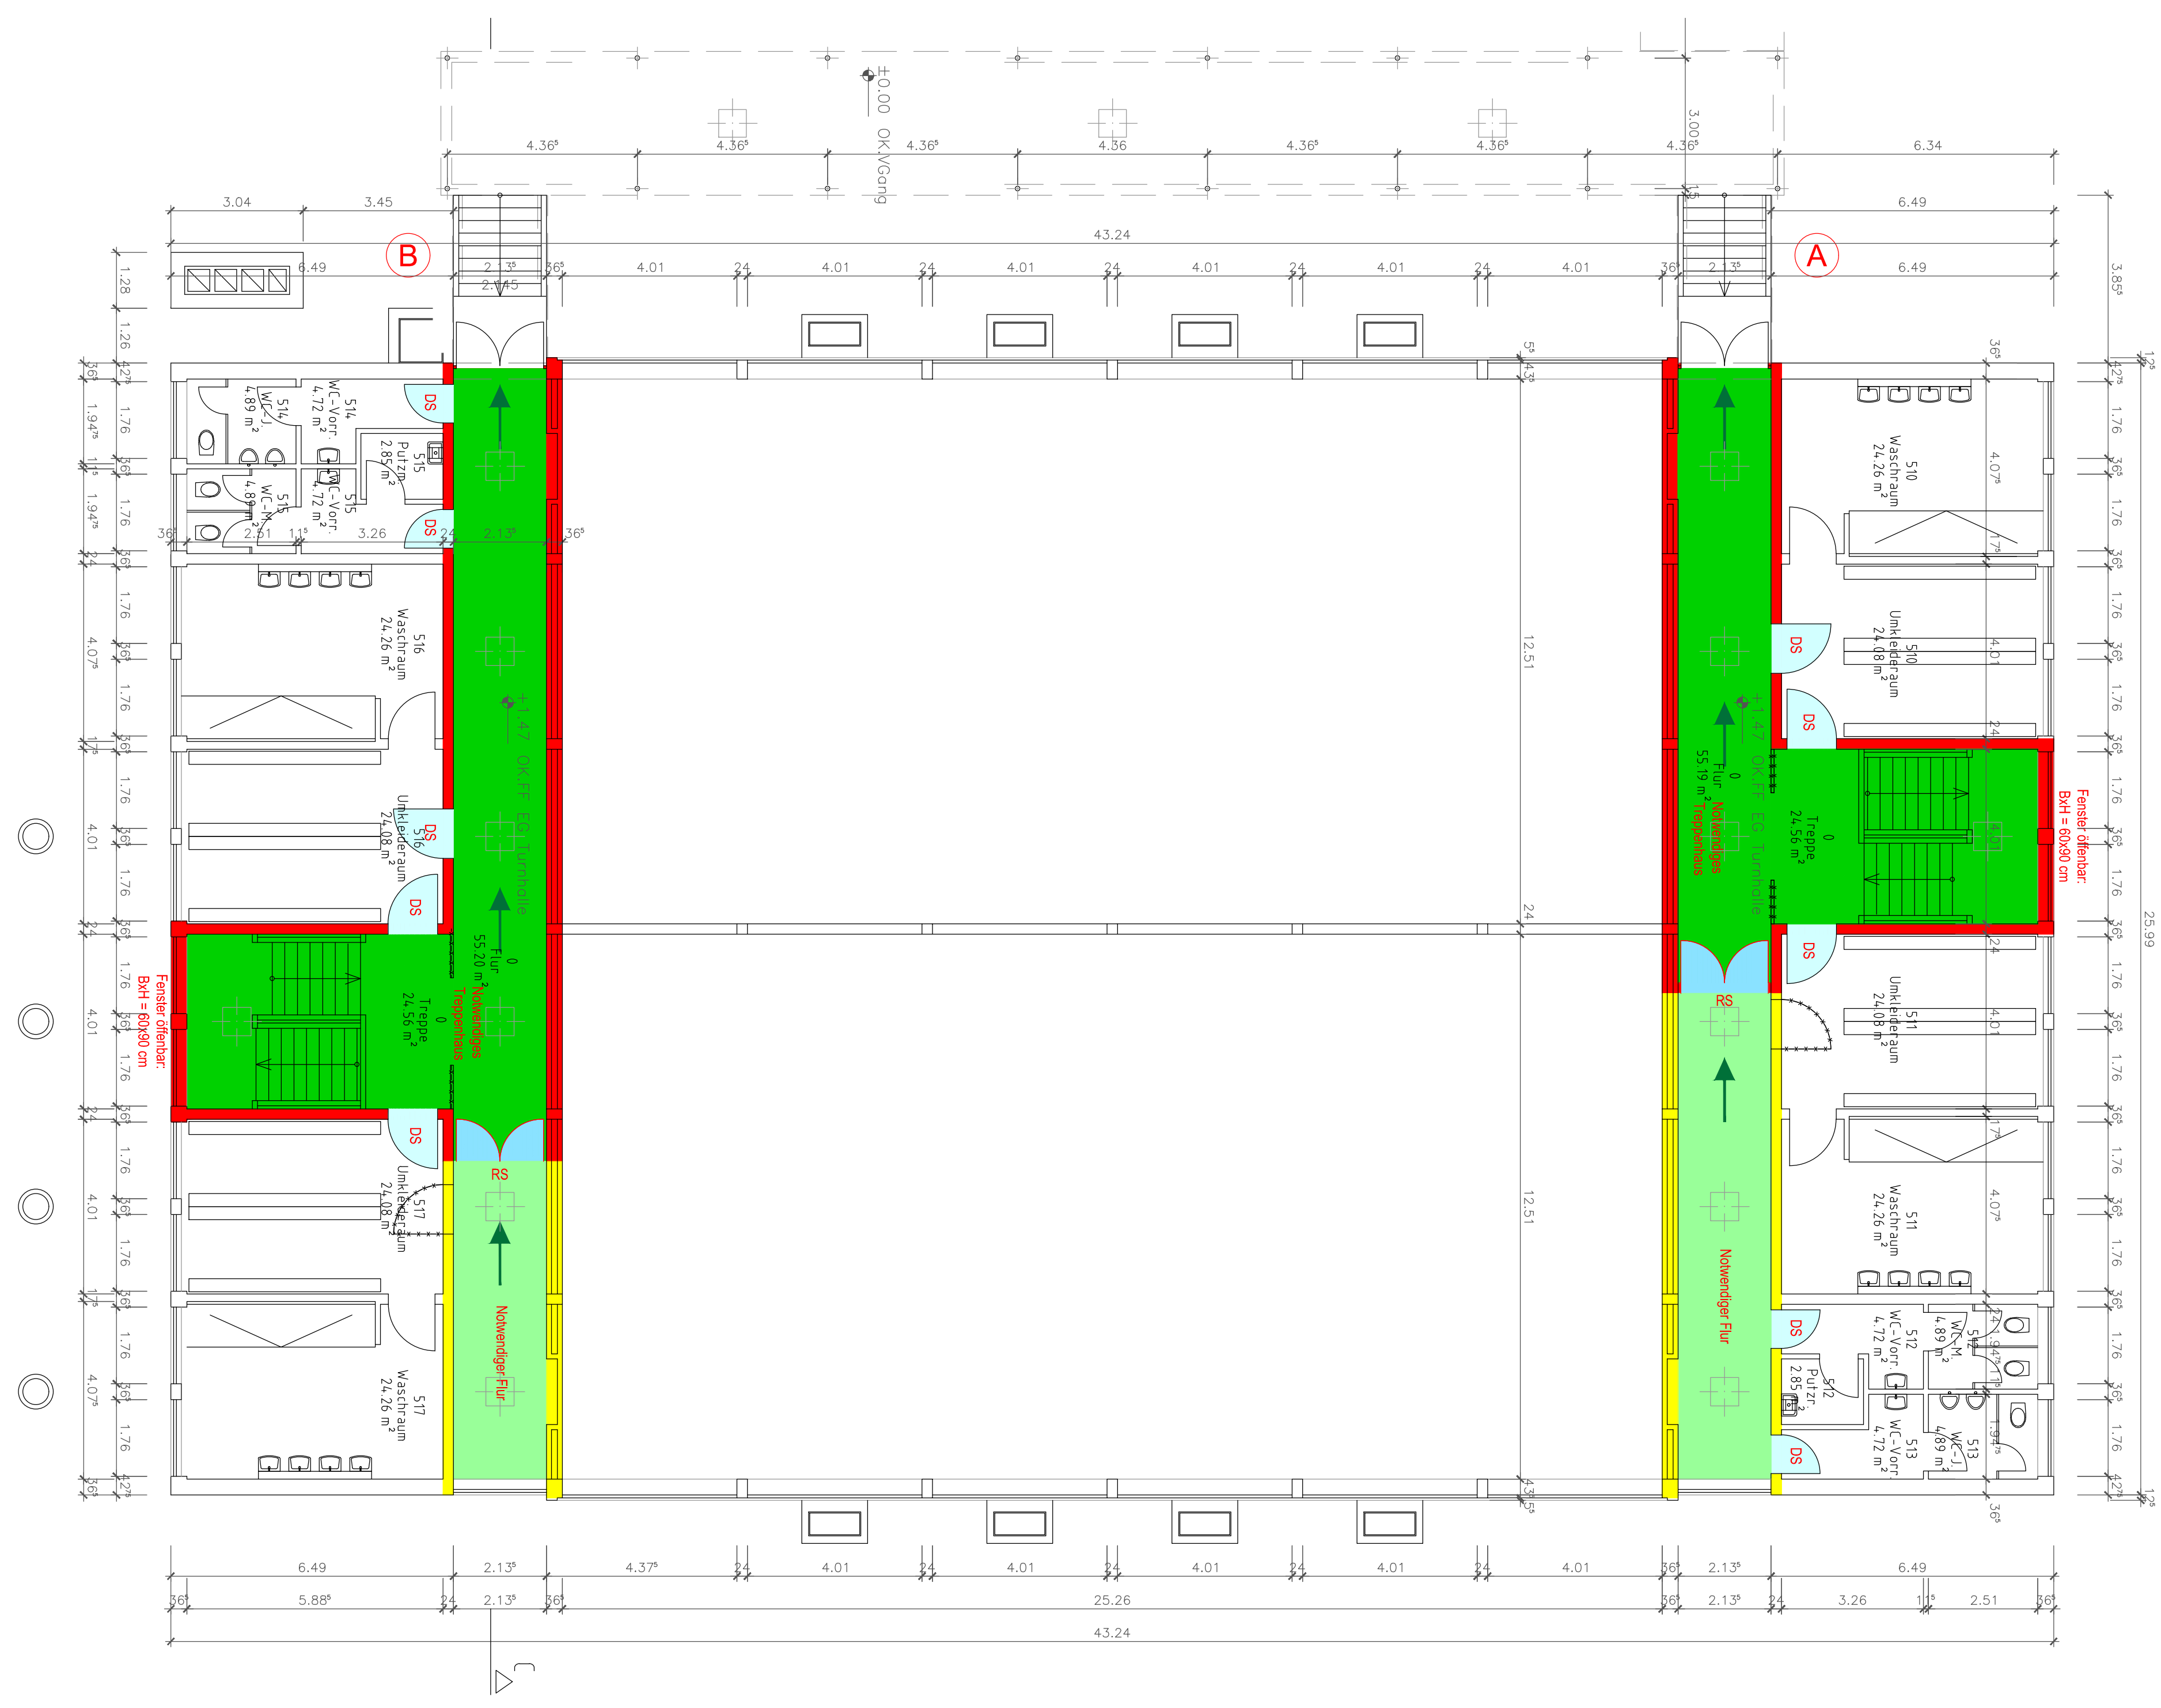

GRUNDRISS ERDGESCHOSS

LEGENDE BRANDSCHUTZPLAN

WÄNDE	WÄNDE	
	Abkürzung	Bedeutung
WÄNDE	BW	Brandwand
	BWEW	Brandwandsatz / Wand in Bauart einer BW
	fb / F30	feuerbeständig
	hf / F60	hochfeuerhemmend
	fh / F30	feuerhemmend
	nb	nicht brennbar
	se	schwerentflammbar
	NT	Notwendige Treppe, notwendiger Treppenaum
	NTF	Notwendiger Flur
	NTA	Notwendiger Aufenthaltsraum
RÄUME	RÄUME	
	Abkürzung	Bedeutung
	NT	Notwendige Treppe, notwendiger Treppenaum
	NTF	Notwendiger Flur
	NTA	Notwendiger Aufenthaltsraum
	NTS	kein Aufenthaltsraum, z.B. Speicher
	NTM	Hausschreinraum
	NTB	Raum mit erhöhter Brandgefahr
	NTC	Türe neu
	NTD	Türe mit bestimmten, jedoch nicht klassifizierter Anforderung
	NTS	Rauchschutztüre
RÄUME	NTS	Feuerschutztüre
	NTS	1. Rettungsweg
	NTS	2. / weiterer Rettungsweg
	NTS	Abbruch

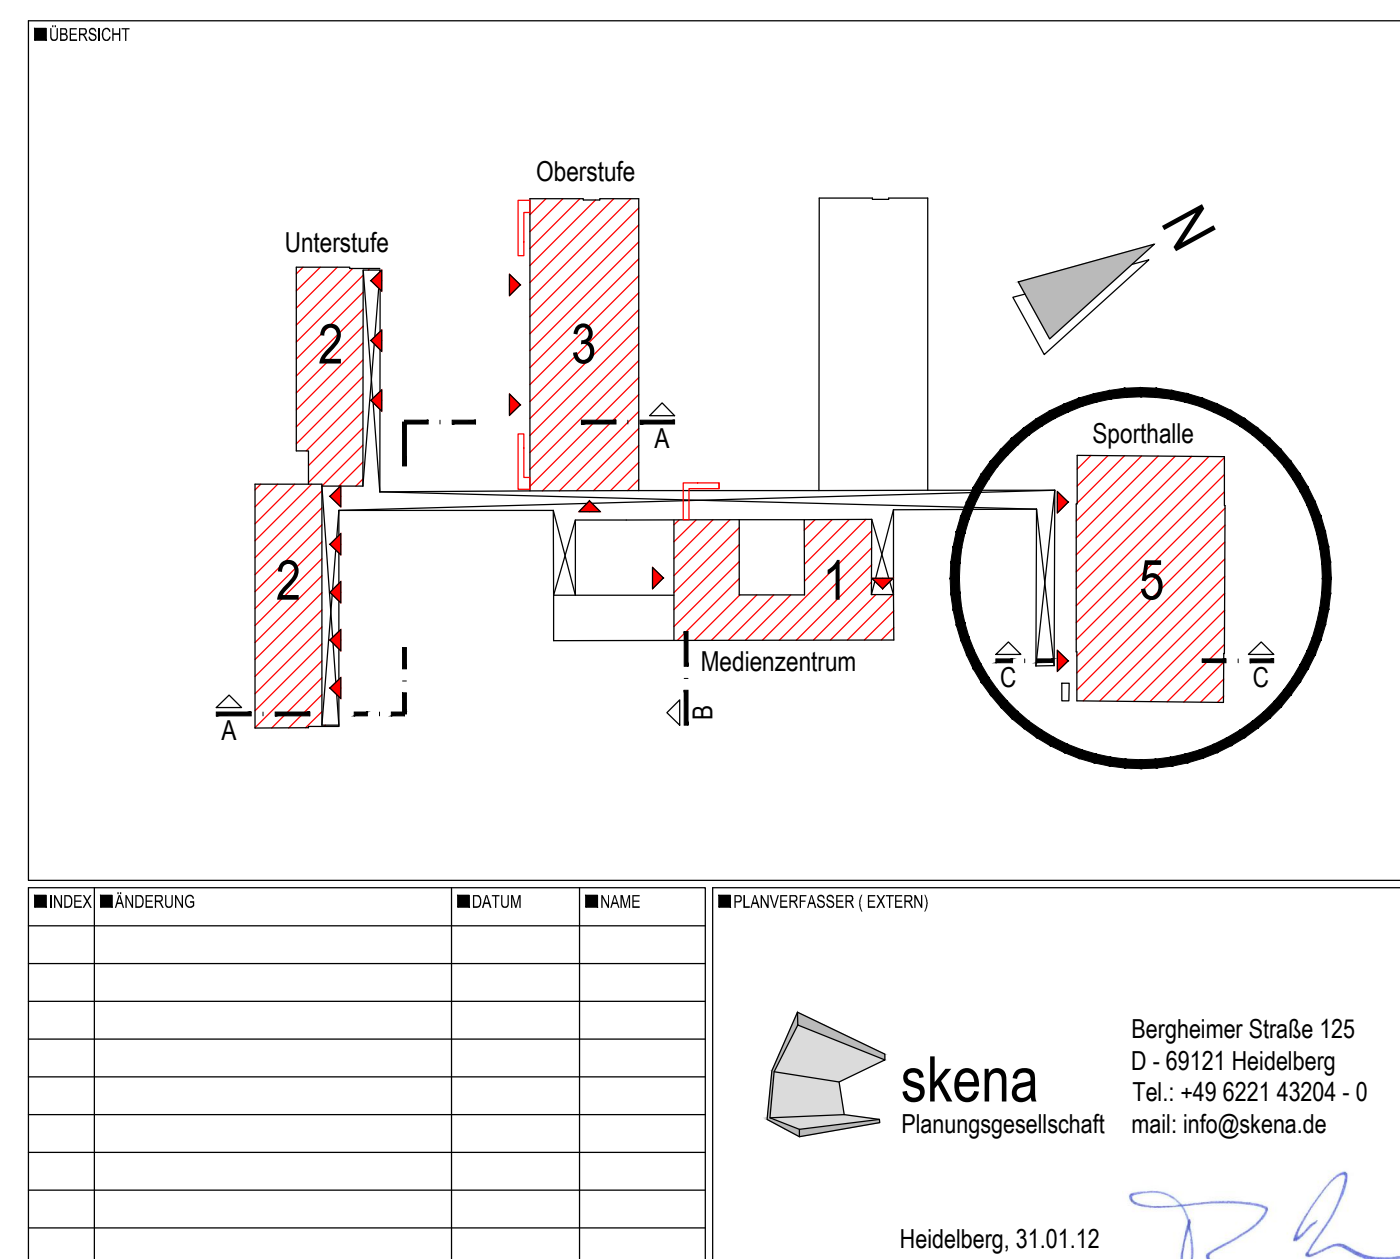

STADT LUDWIGSHAFEN AM RHEIN
GEBÄUDEMANAGEMENT

DEZERNAT 4 / BEREICH 4-13
RATHAUSPLATZ 20
67059 LUDWIGSHAFEN / RH.
TEL: 0621-604 4000
FAX: 0621-604 4005

BS-S

OBJEKTNR
SGS006

PROJEKTNR
P-11-176-01

BL 4-13

PE 4-131

PA 4-132
Hahn

HYEL 4-133

OBJEKT / LEGENDSCHAFT
Albert-Schweitzer-Schule
67071 Ludwigshafen

BAUTEIL
Bauteil 5
Sporthalle

GESCHOSS
Erdgeschoss

PLANNUMMER
BEP-P-11-176-01-A24

PROJEKT / MASSNAHME
Brandschutzsanierung

PLANNUMMER
BEP-P-11-176-01-A24

GEZEICHNET
MI
MSTB
1:100
INDEX
FLUTODATUM
2012-01-31
PLANSTAND
PLANGRÖSSE
DIN A1
LAYOUT
BT5 EG
Farbe_dünn