



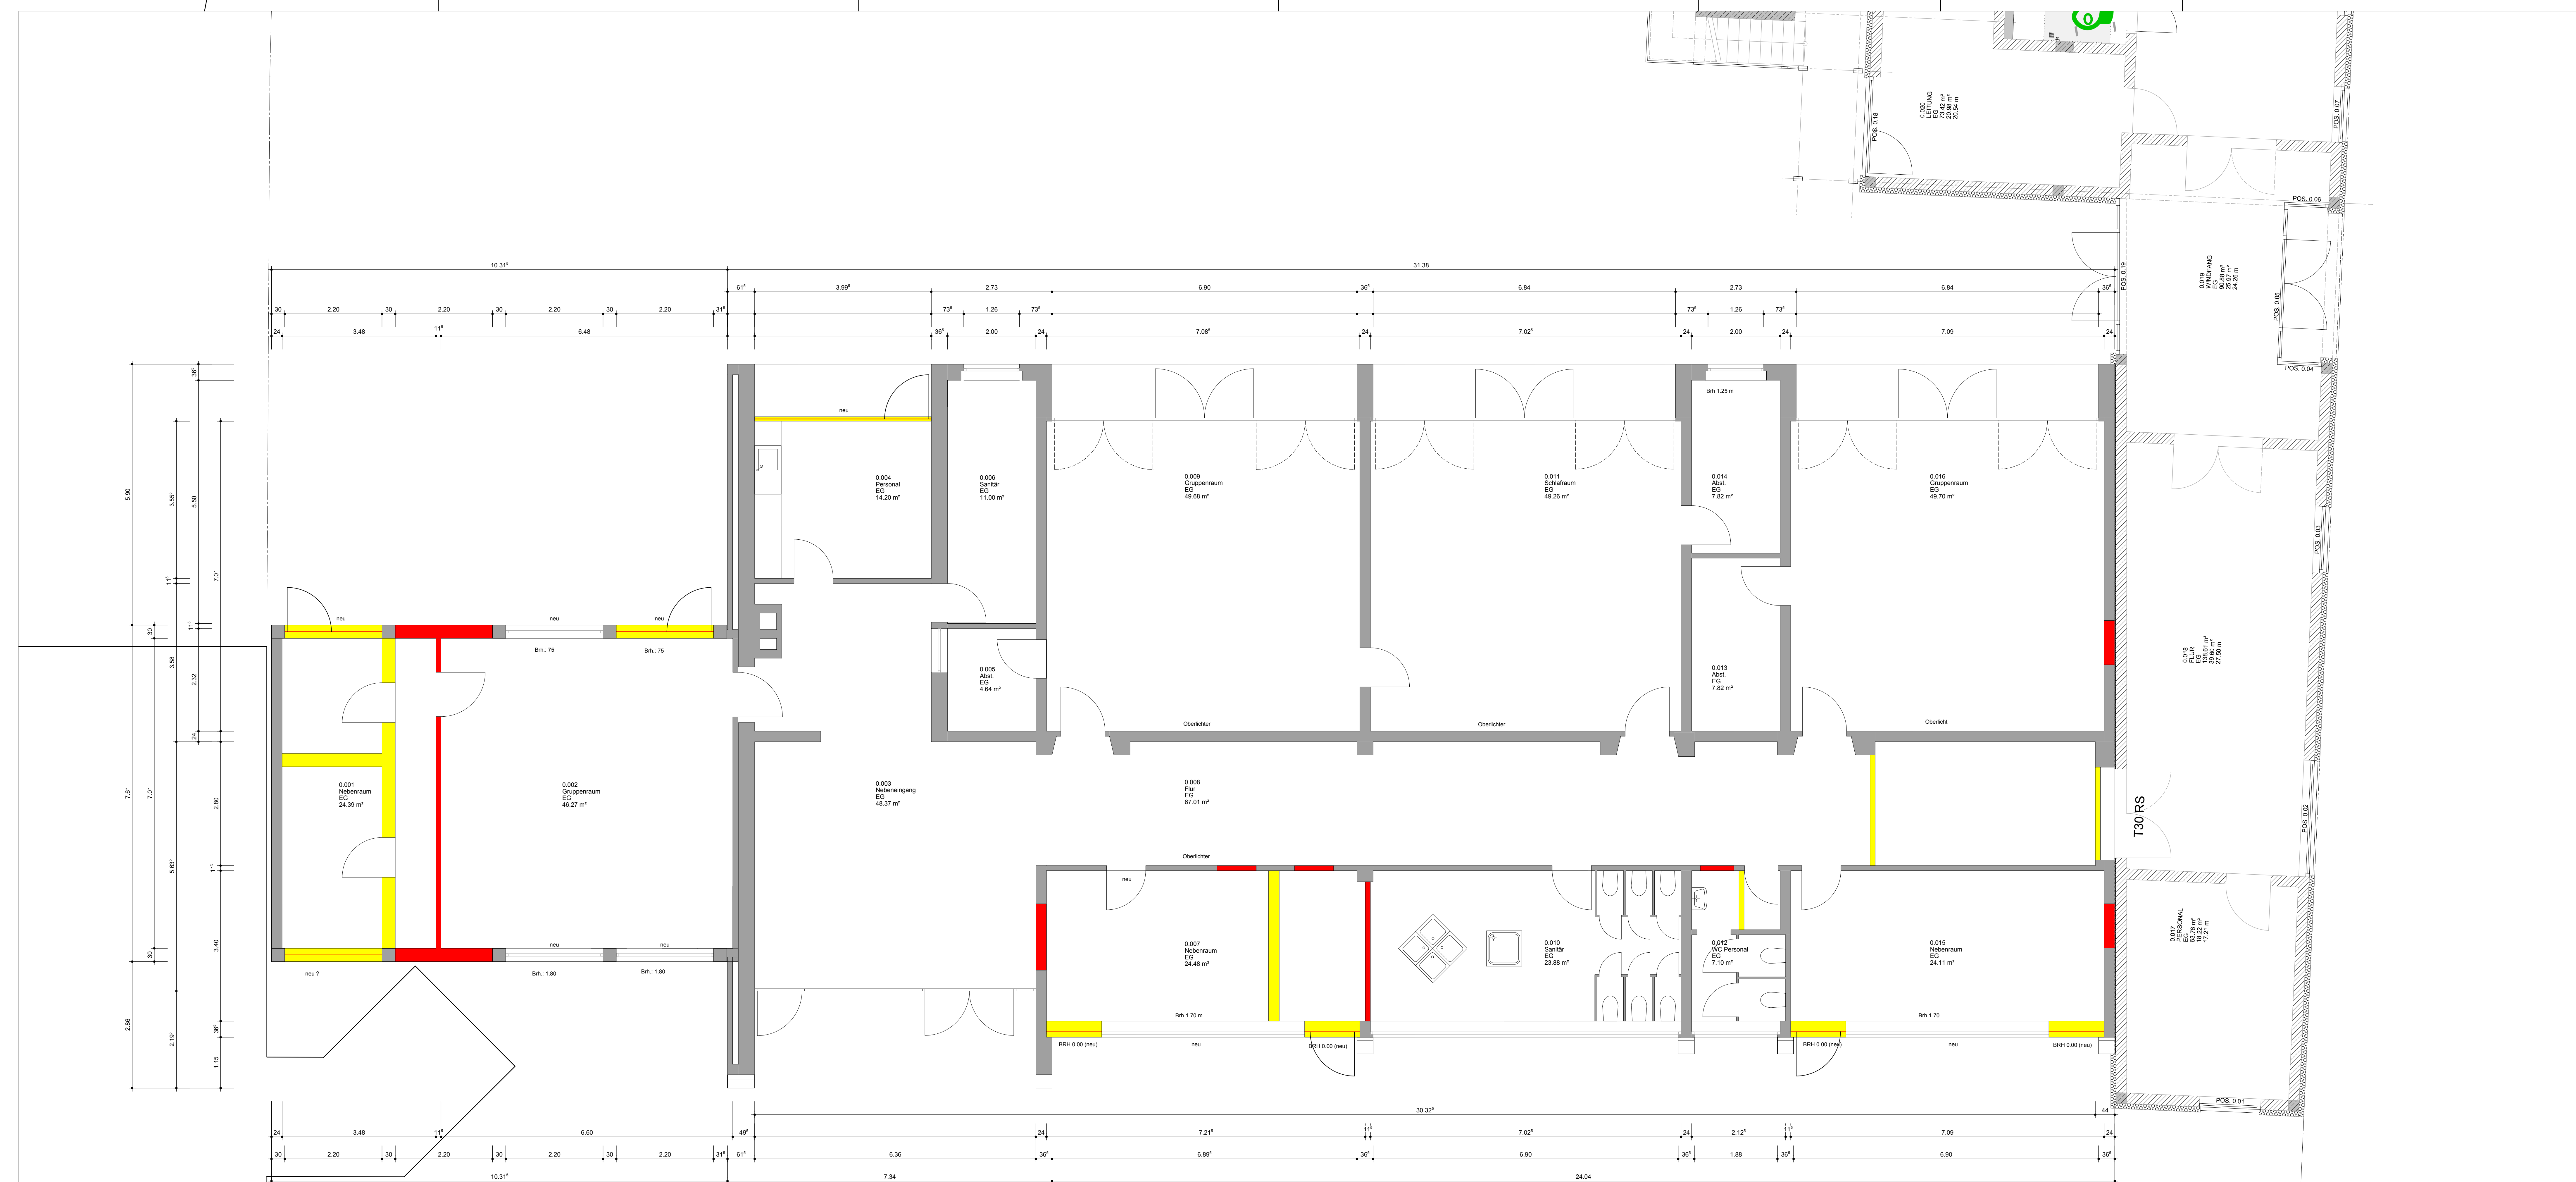

STAND 16.05.2011 INDEX vorabzug

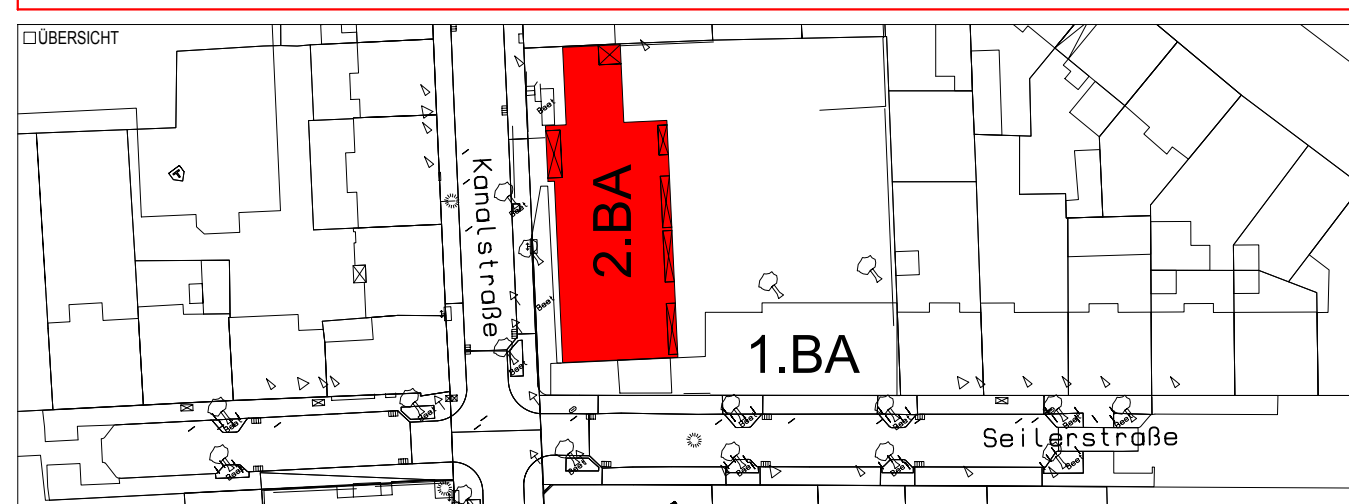

HALTER INGENIEURBÜRO FÜR GEBÄUDETECHNIK KERNSTRASSE 17 TEL. 0 62 21 7 40 40 67166 OSTERSTADT	InTEC Innovativ in der Technik Brunckstraße 35 67053 Ludwigshafen Tel. 0621 9635105 E-Mail: info@intec.de Fax: 0621 9635107
INGENIEURGRUPPE BAUEN KERNSTRASSE 17 67166 OSTERSTADT Tel. 0621 9635105 E-Mail: info@intec.de Fax: 0621 9635107	3könig architekten ingenieure hauptstraße 23 67251 freinsheim tel. 06353 959767 fax. 06353 959768

WERKPLANUNG

STADT LUDWIGSHAFEN AM RHEIN GEBÄUDEMANAGEMENT	EG
KANALSTRASSE 47 LUDWIGSHAFEN 2. BA (UMBAU)	KTS NORD 2. BA UMBAU erdgeschoss 1_50
GRUNDRISS	WP1.0 015
HB = 841 / 1189 (1.00m²)	20.05.2011