



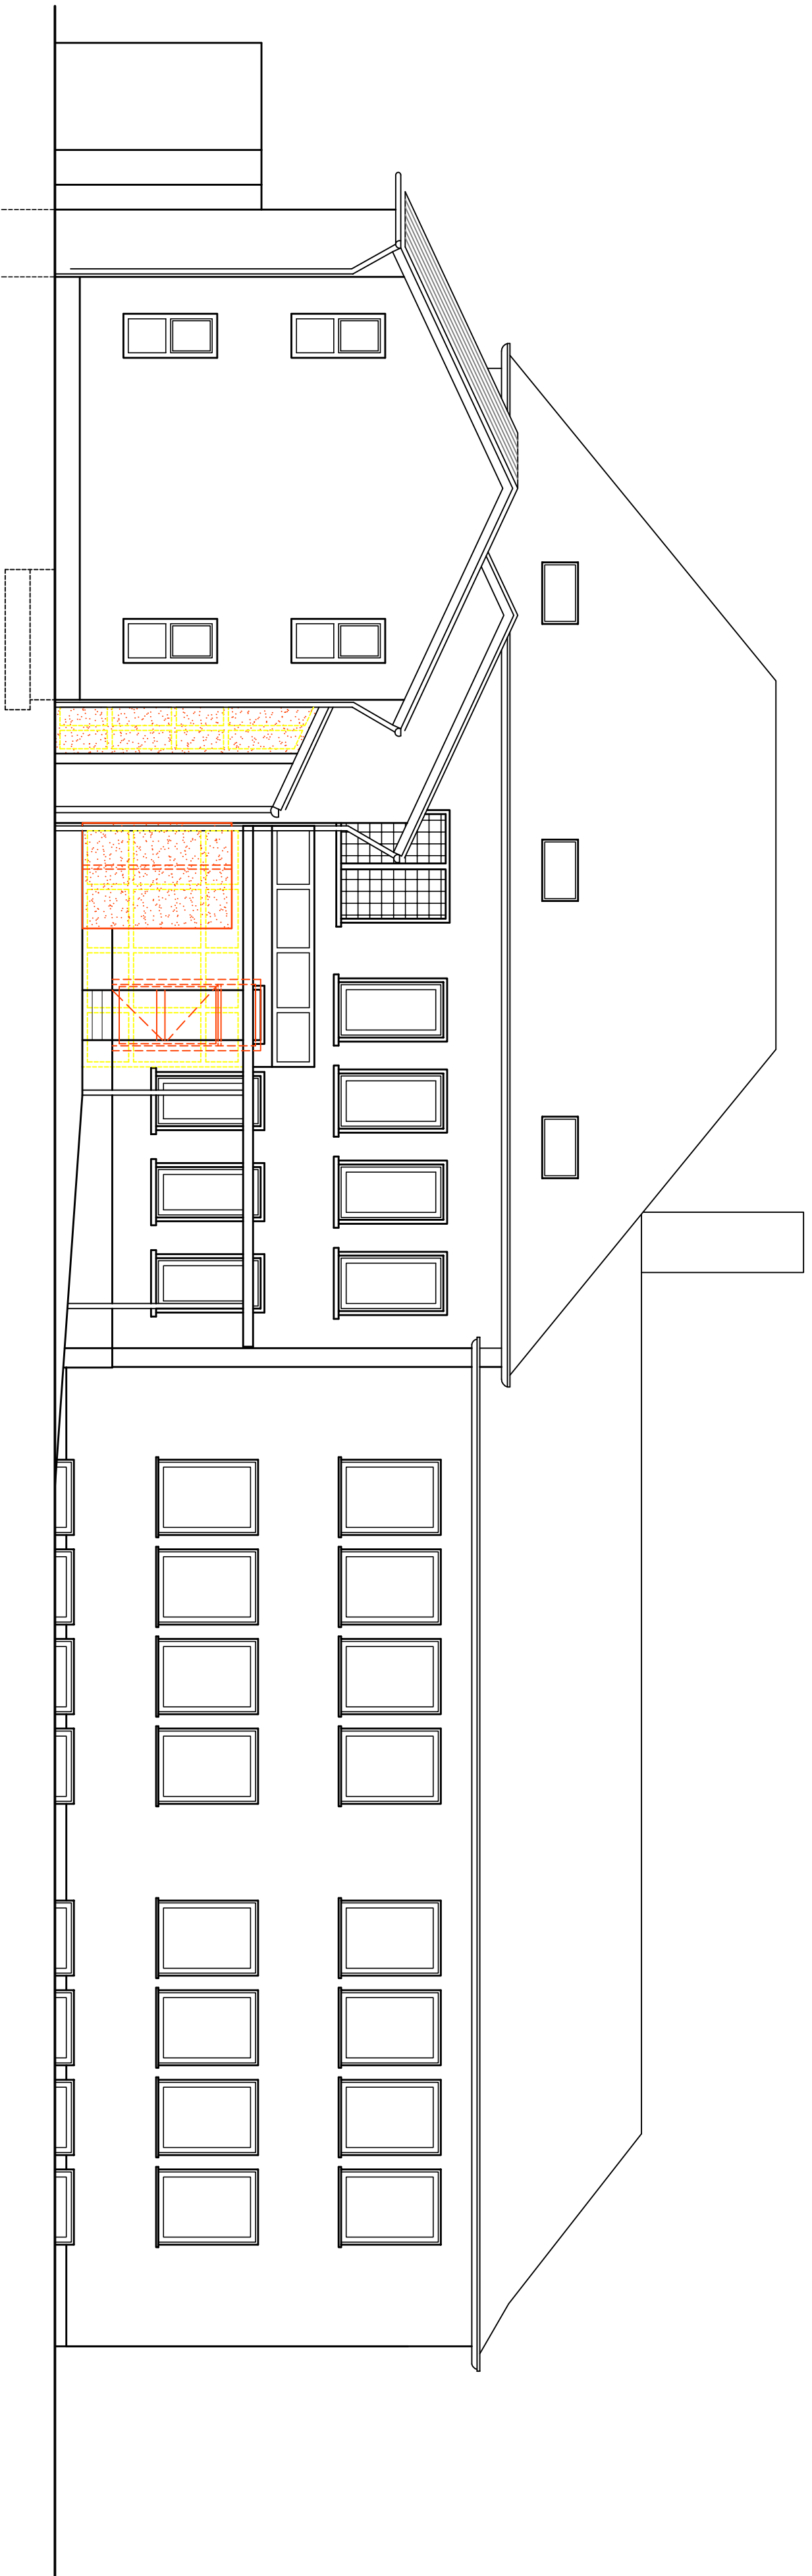


SÜD-OST-ANSICHT



SÜD-WEST-ANSICHT

LEGENDE:
Bestand
Neubau
Abbruch

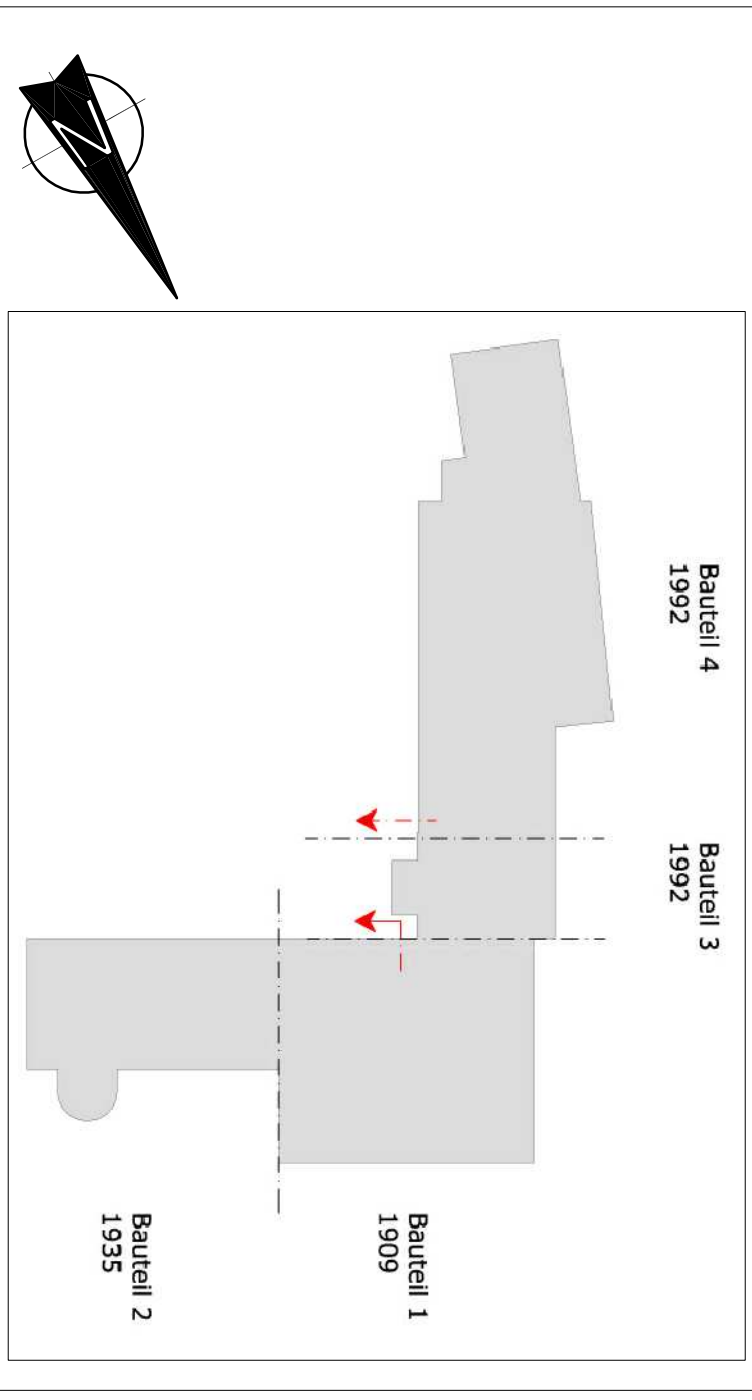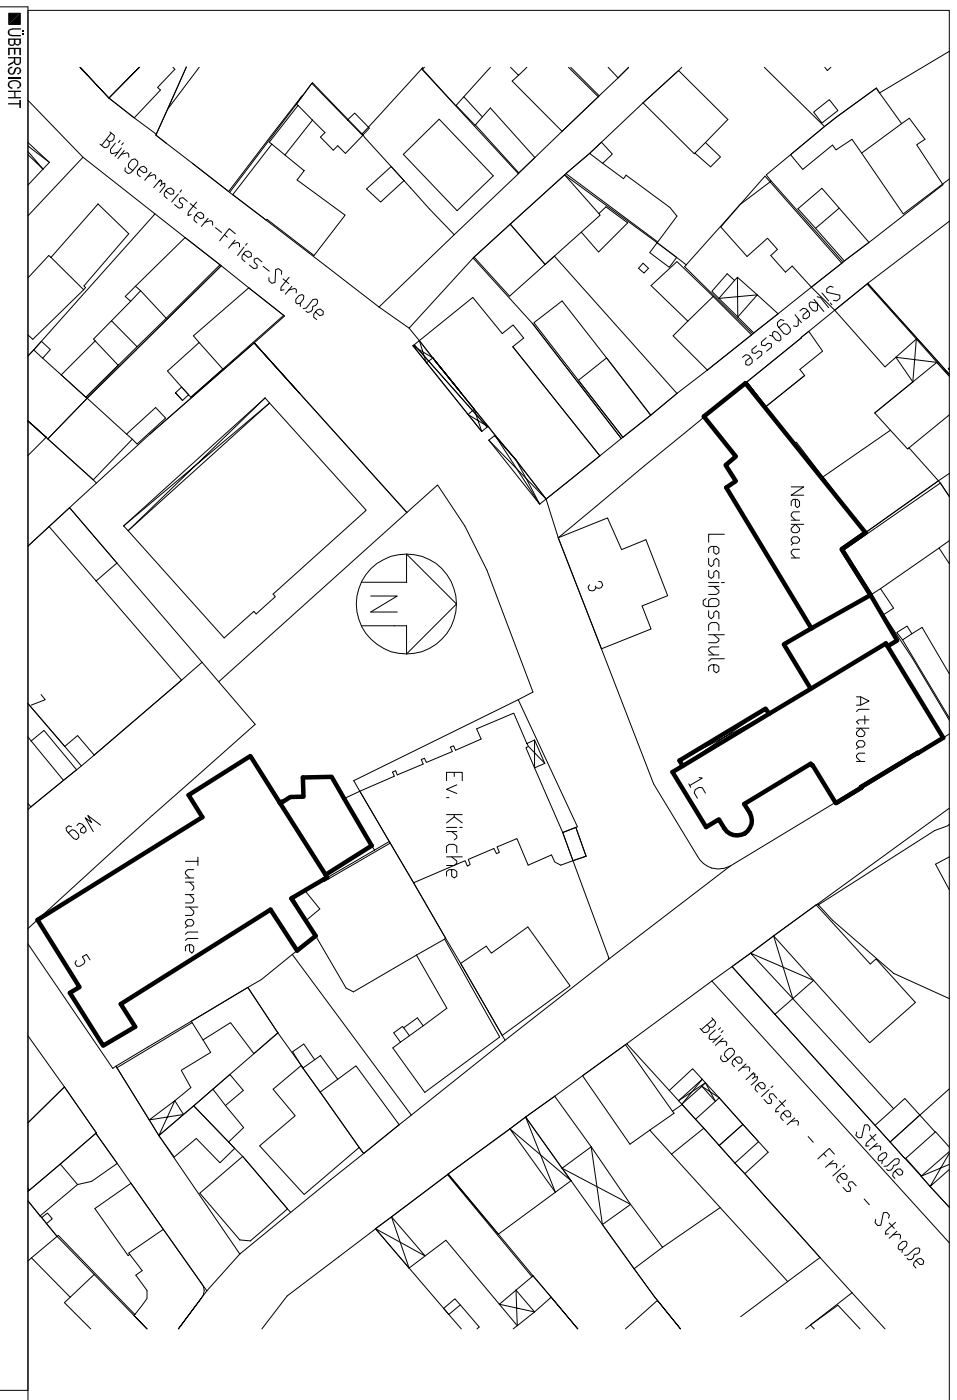

HEENE + PRÖBST GMBH BERTHOLD-SCHWARZ-STR. 26 67063 LUDWIGSHAFEN TEL. 0621-633910-0 FAX: 0621-633910-29 EMAIL: LUHM-P-P.de http://www.h-p-p.de	HEENE + PRÖBST GMBH BERTHOLD-SCHWARZ-STR. 26 67063 LUDWIGSHAFEN TEL. 0621-633910-0 FAX: 0621-633910-29 EMAIL: LUHM-P-P.de http://www.h-p-p.de
--	--

BAUENGINEERING Ludwigshafen Stadt am Rhein Gebäudemanagement	BAUENGINEERING Ludwigshafen Stadt am Rhein Gebäudemanagement
---	---