Hauptfriedhof LU – **Memoriamgarten**

Vorentwurf

07.02.2013

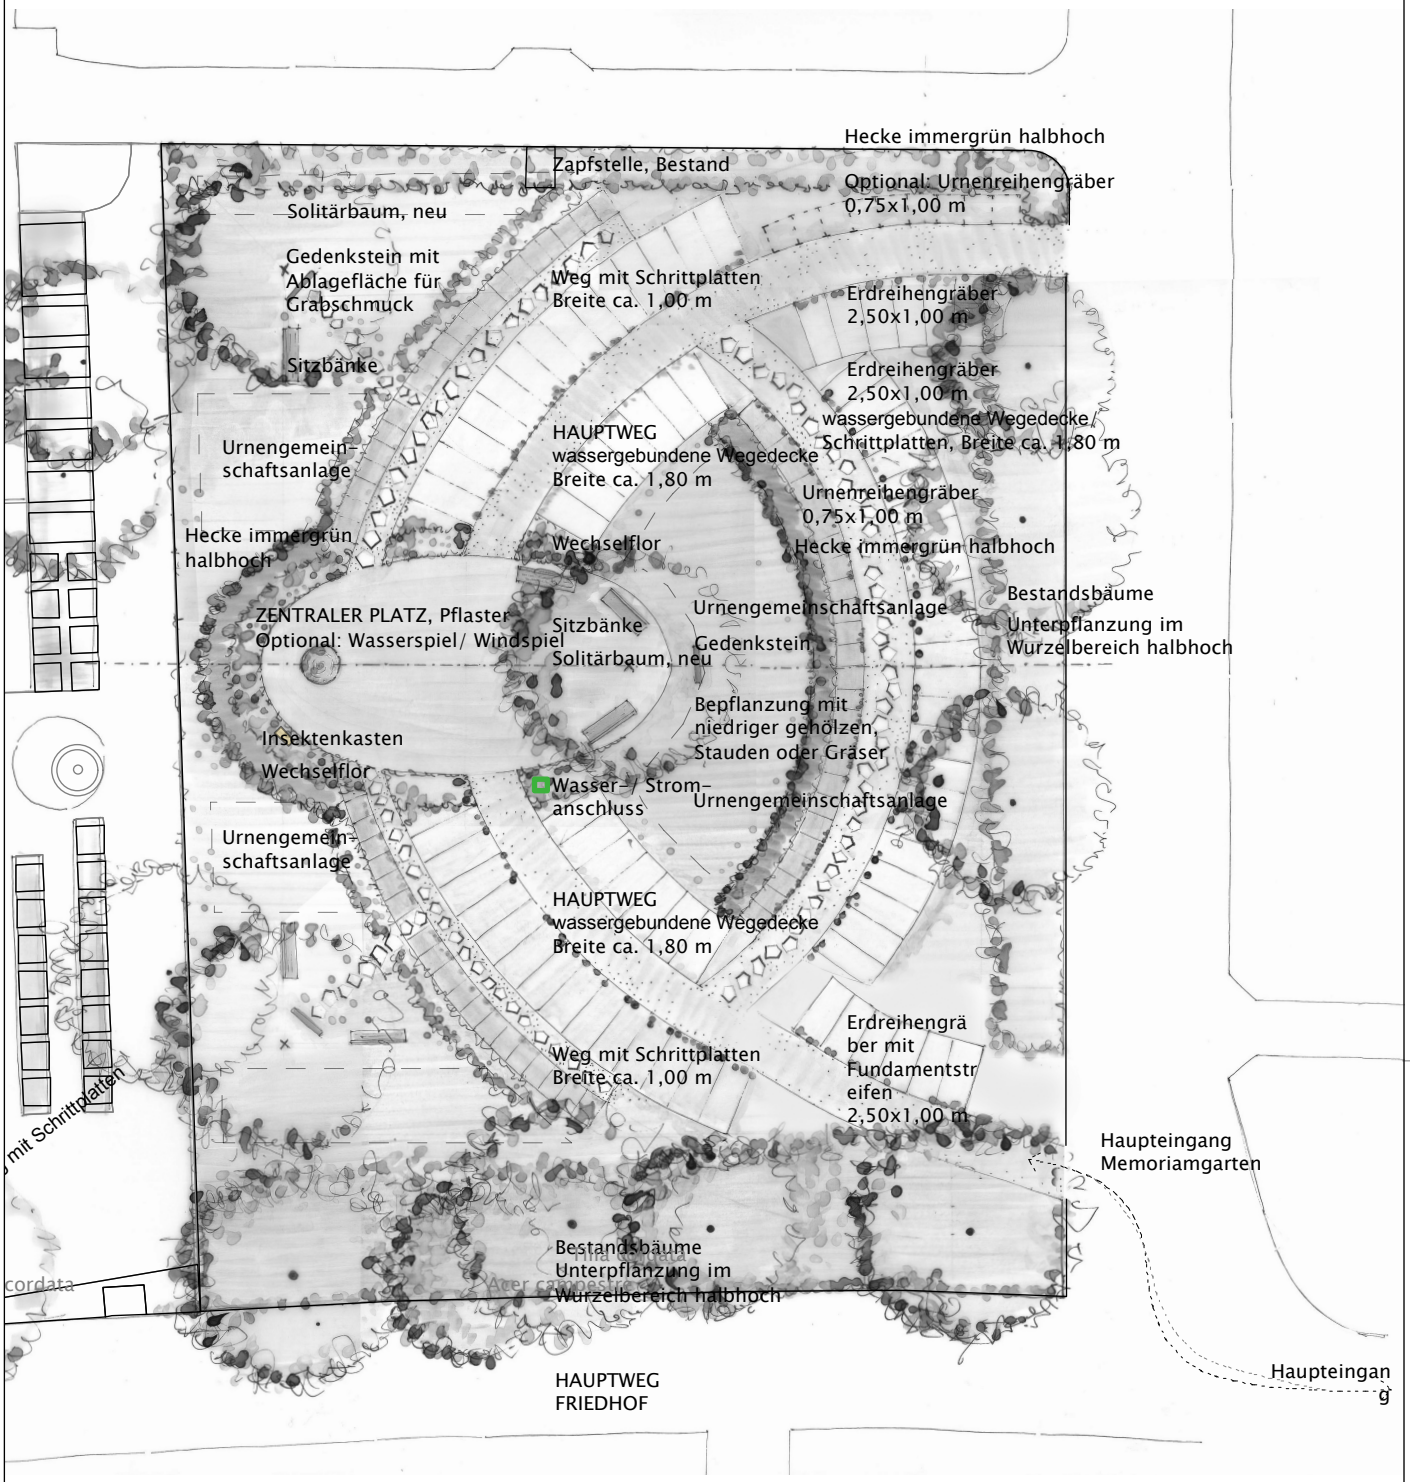

hofmann_röttgen
LANDSCHAFTSARCHITEKTEN BDLA

Speyerer Straße 123 . 67117 Limburgerhof . T 06236 | 509 48 0
F 06236 | 509 48 29. info@hofmann-roettgen.de . www.hofmann-roettgen.de