



ERDGESCHOSS

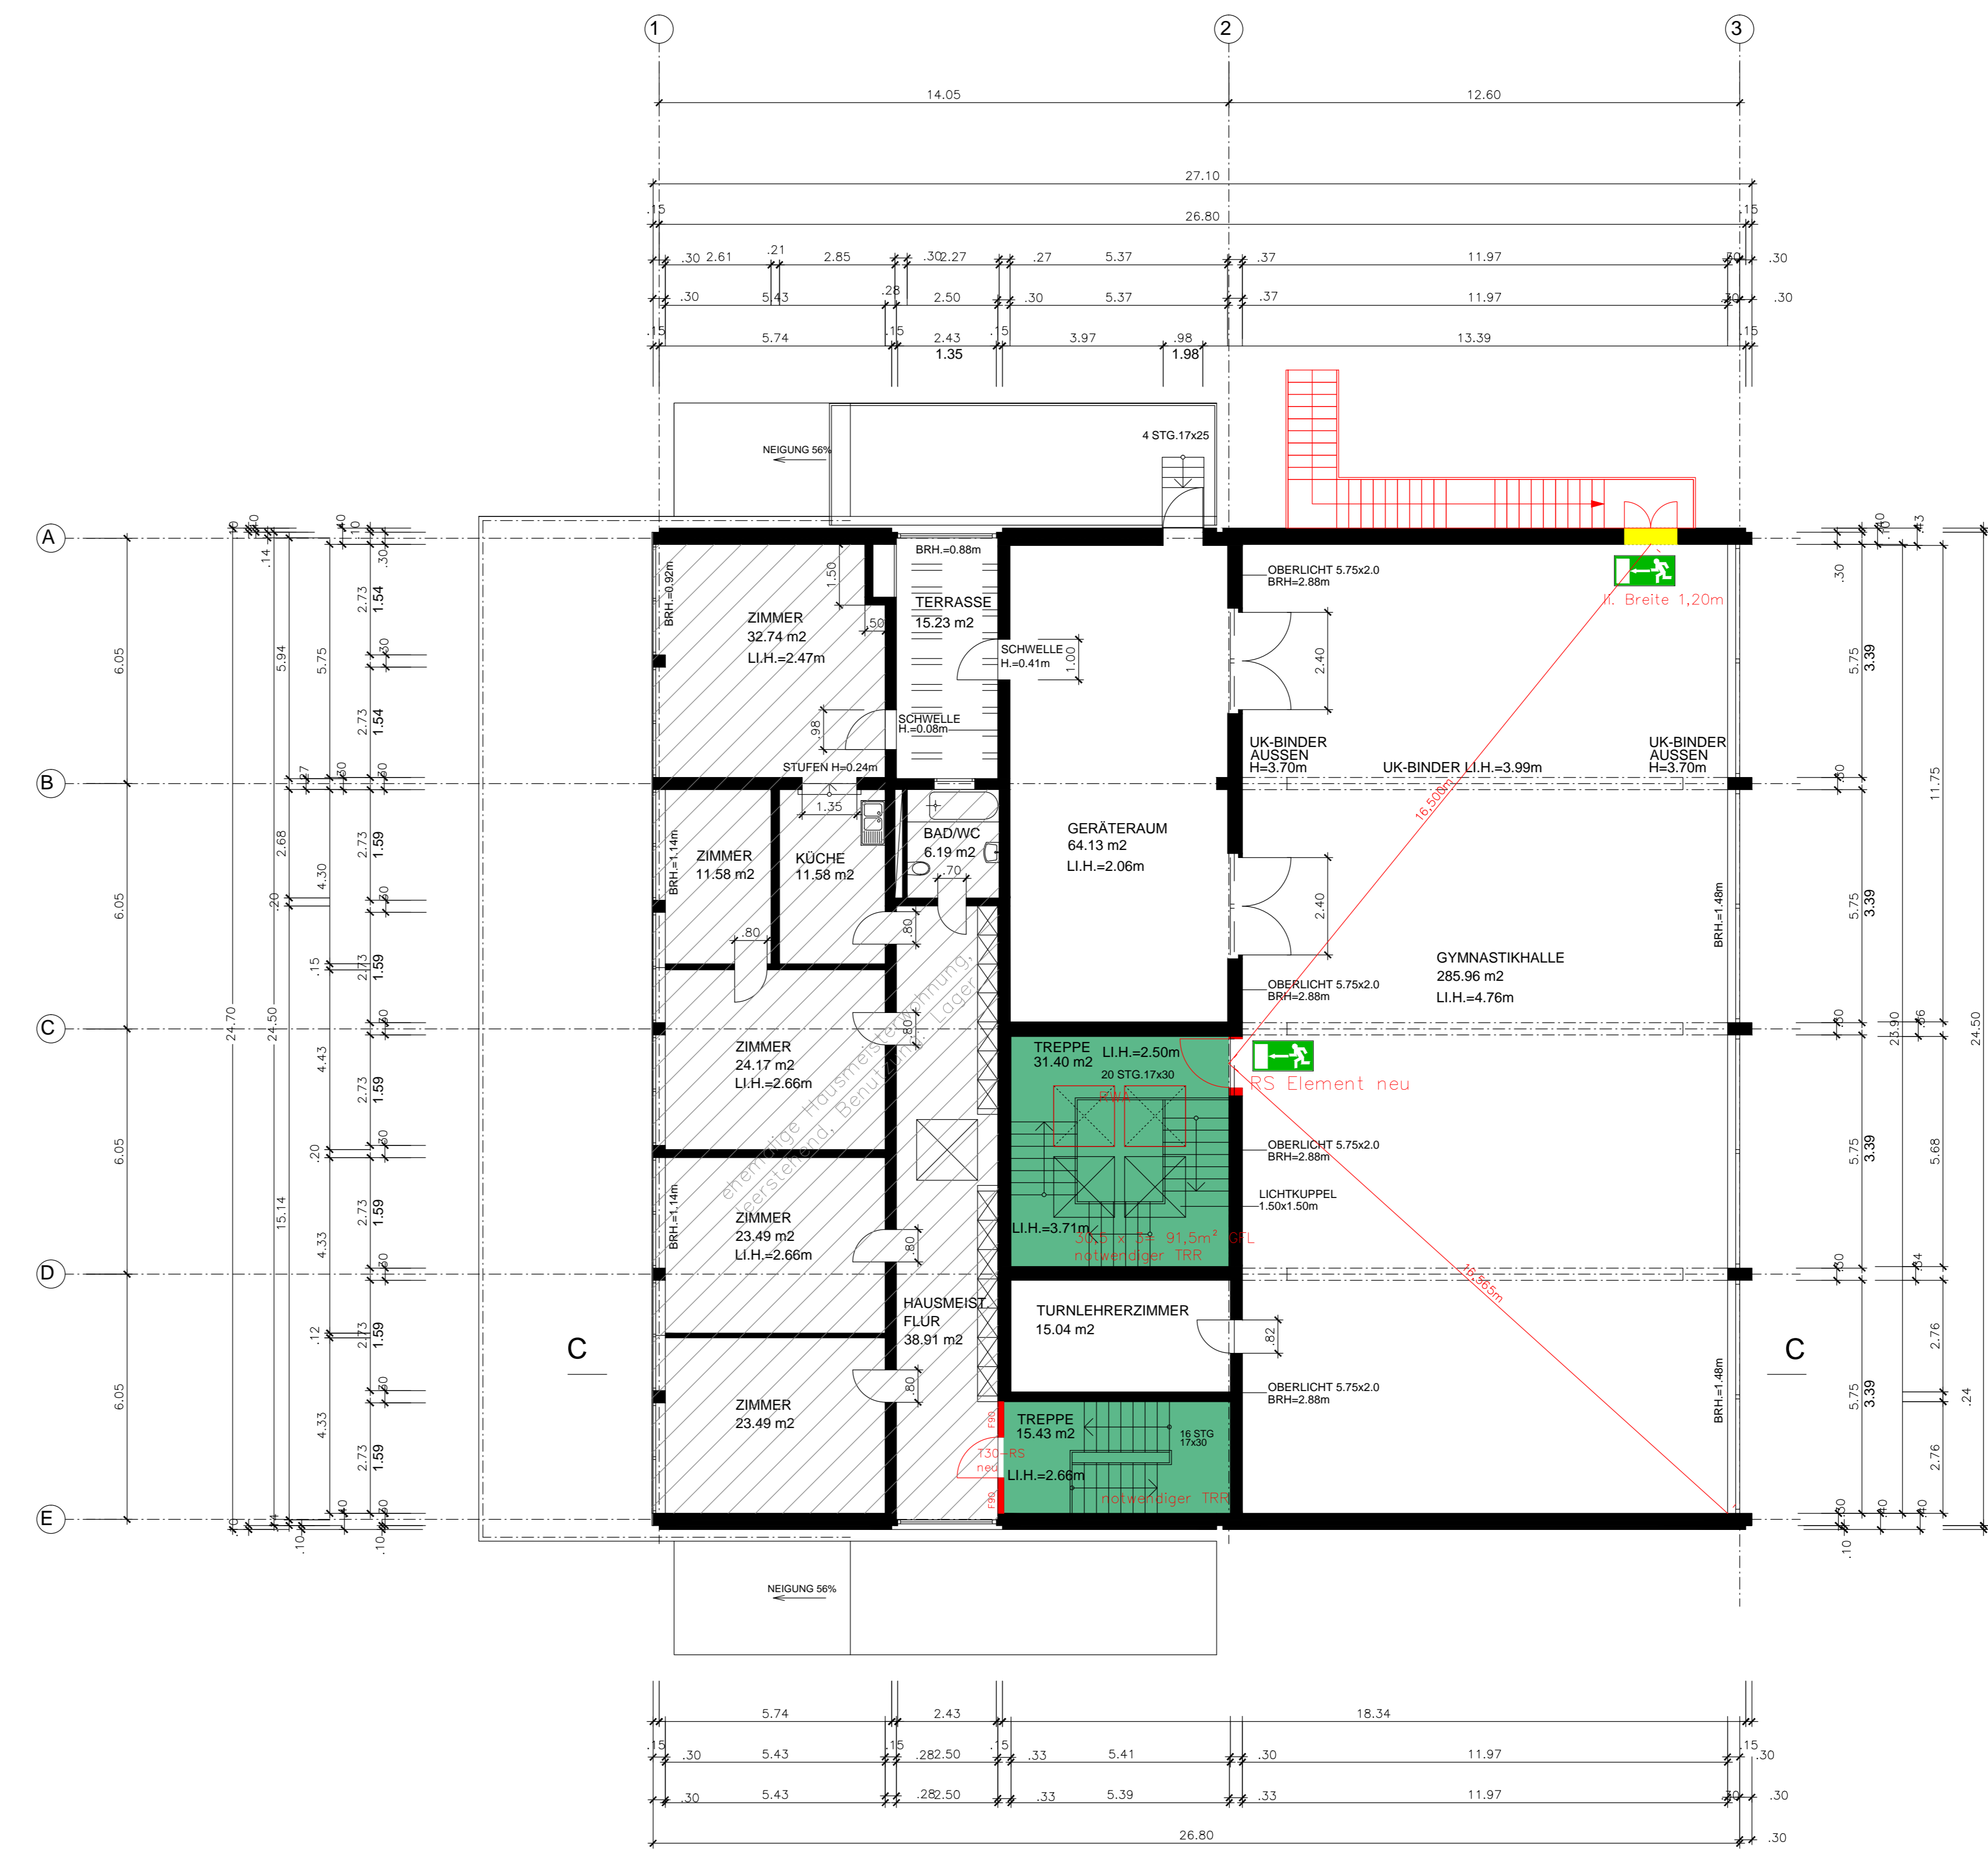

1.OBERGESCHOSS

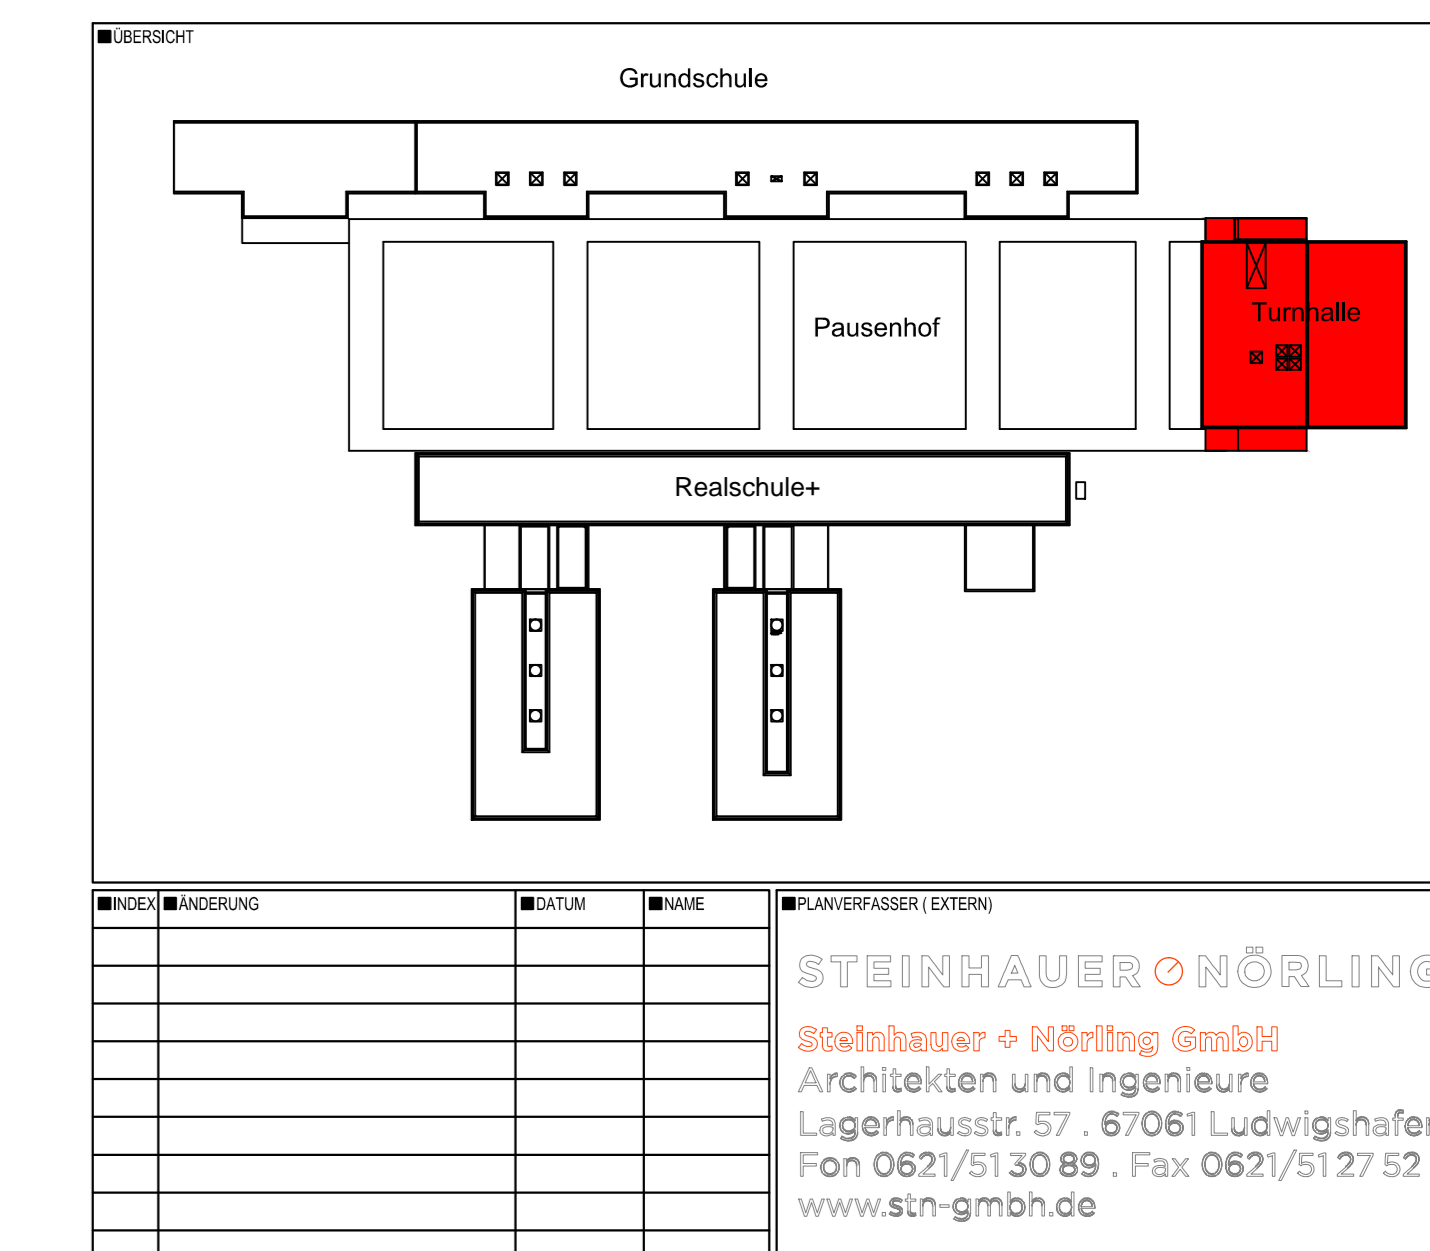

ENTWURF

Bereich 4-13 Ernst-Reuter-Schule Schlesiener Str. 56 67065 Ludwigshafen		Gebäudemanagement Brandschutzsanierung Erd- und Obergeschoss	
ZENTRA NORD/SÜD OST/WEST NORDWEST SÜDWEST NORDÖST SÜDÖST	NEUTRAL NORD SÜD OST WEST NORDWEST SÜDWEST NORDÖST SÜDÖST	NEUTRAL NORD SÜD OST WEST NORDWEST SÜDWEST NORDÖST SÜDÖST	ZENTRA CN 1:100 AUTOKOP DATUM 16.09.2014 DRAMA lang AUTOKOP

STEINHAUER & HÖRLING
 Architekten und Ingenieure
 Lagerhausstr. 57, 67061 Ludwigshafen
 Fon 0621/513089, Fax 0621/512752
 www.stn-gmbh.de