



KELLERGESCHOSS

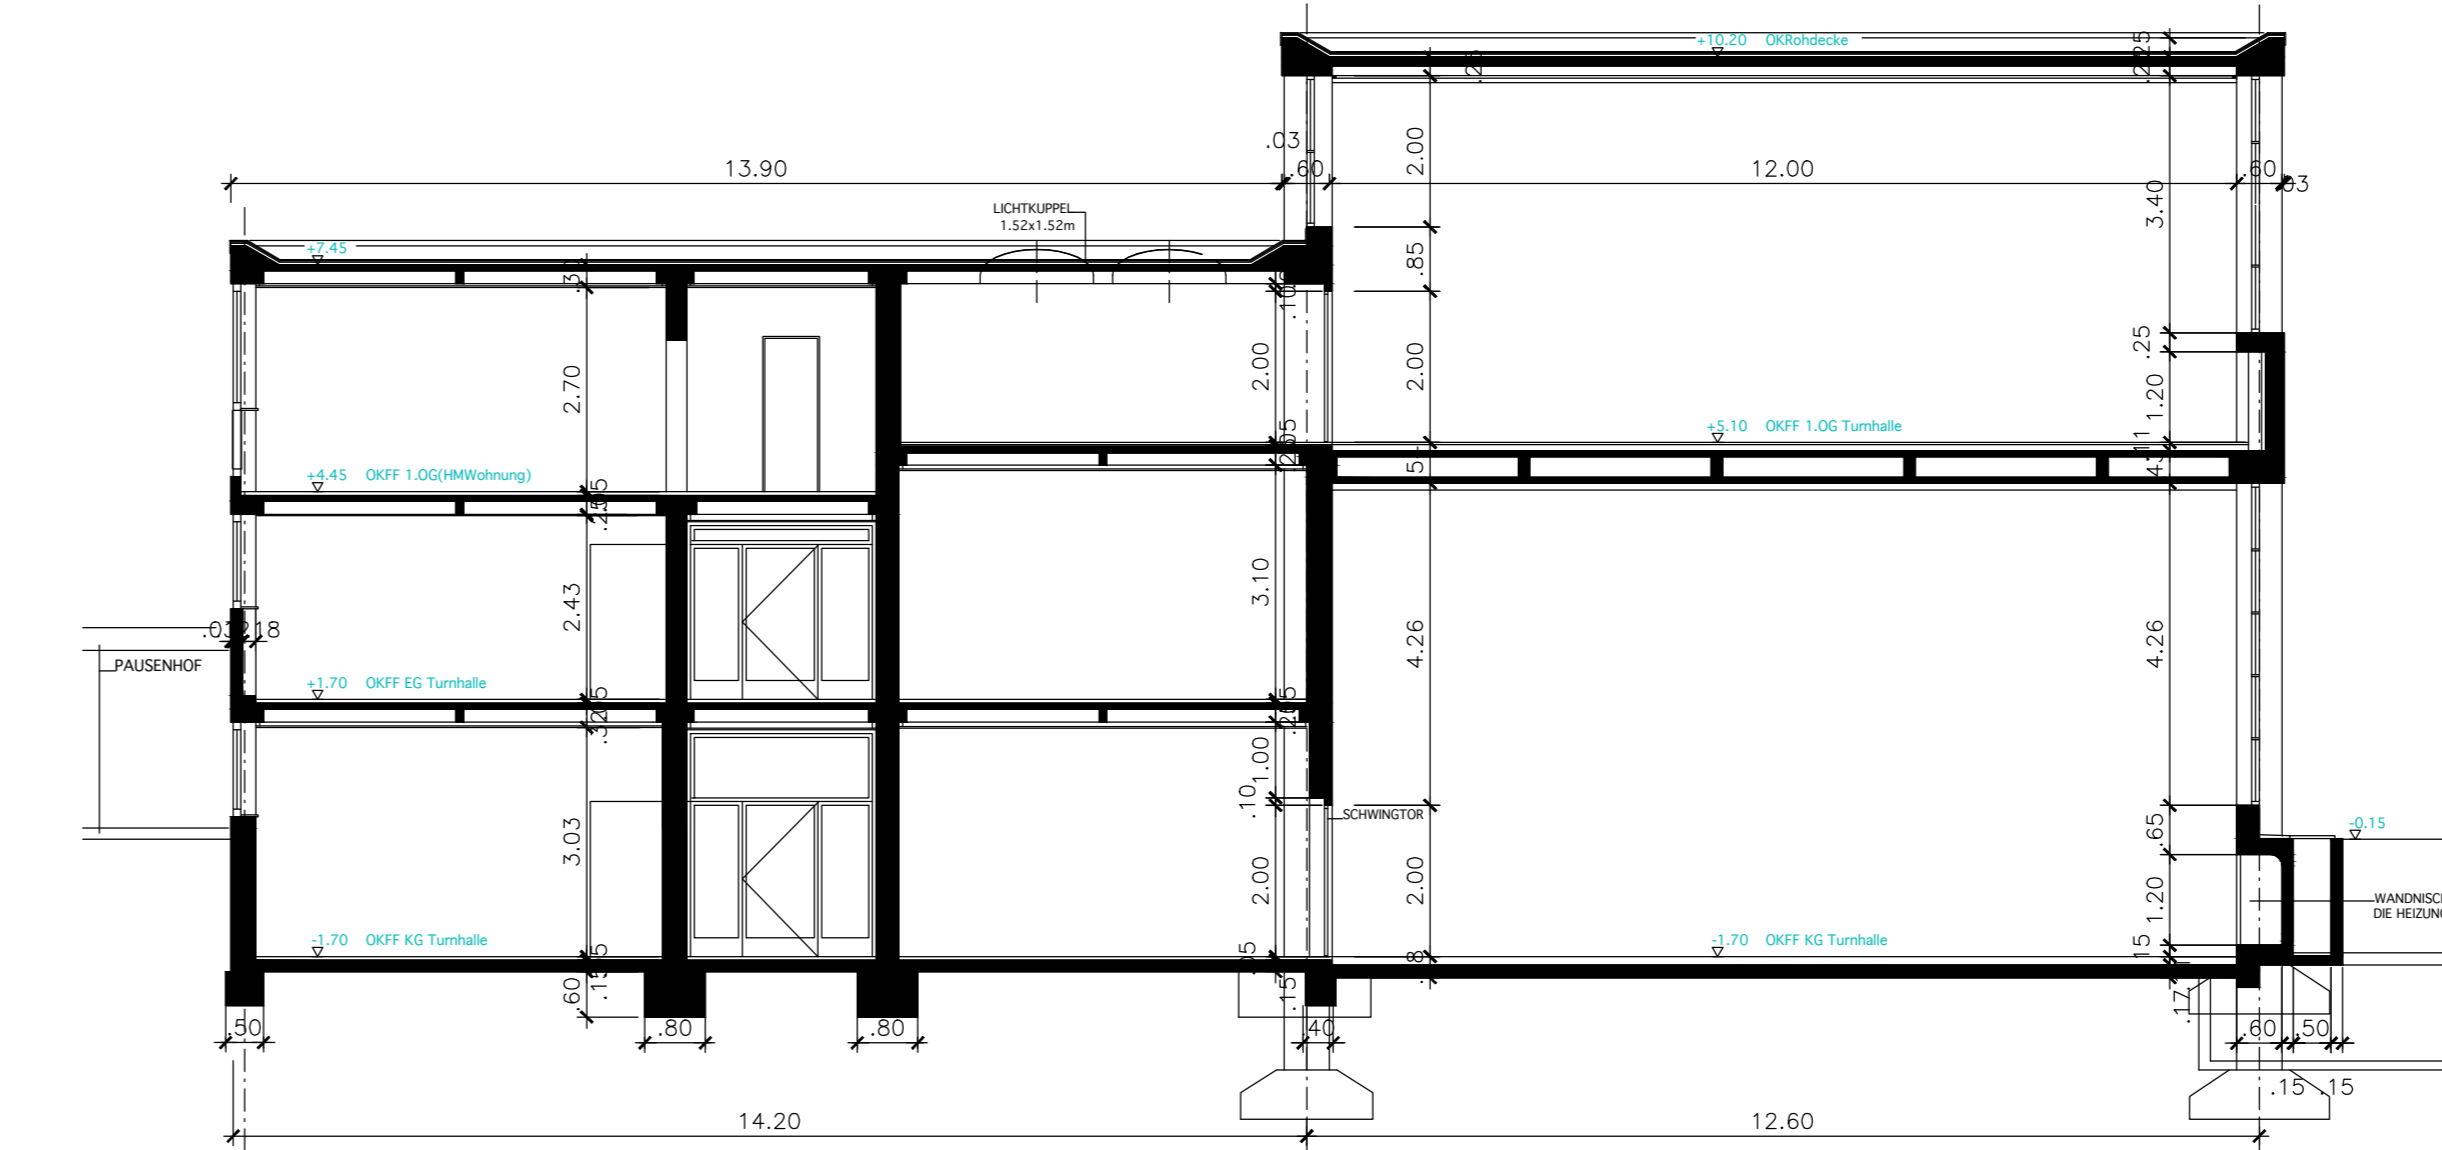

Schnitt C
Turnhalle

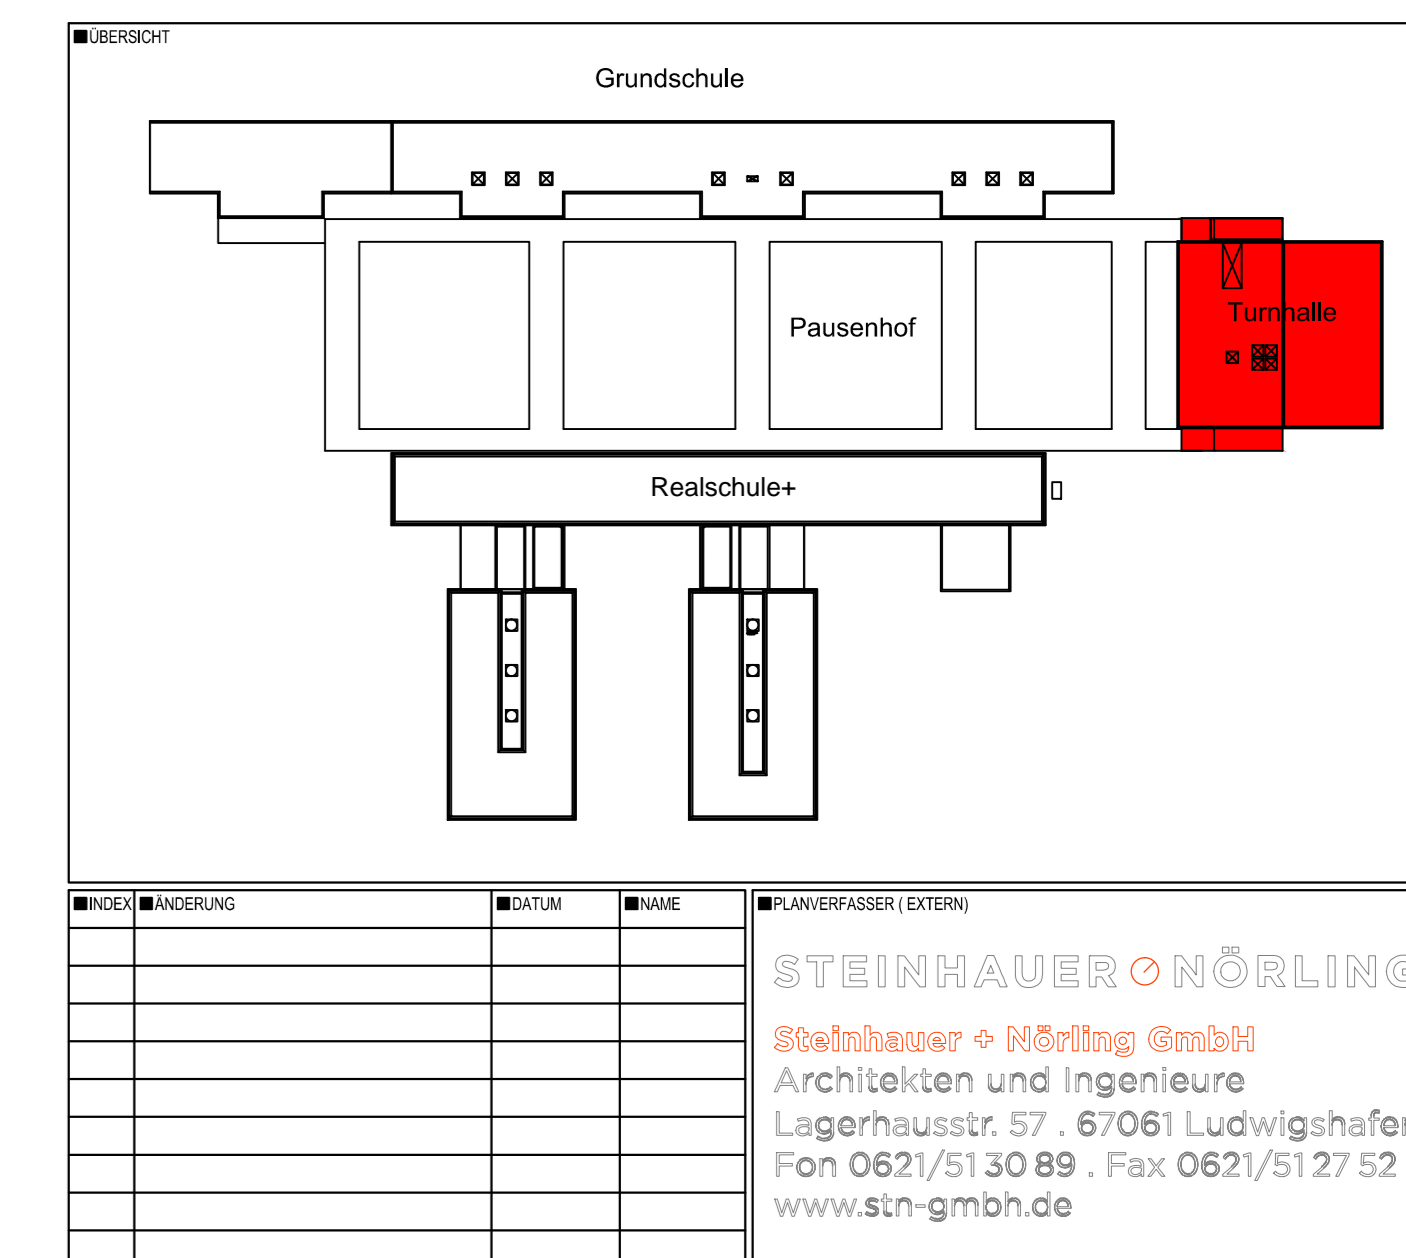

ENTWURF

Bereich 4-13 Ernst-Reuter-Schule 67065 Ludwigshafen		Ludwigshafen Stadt am Rhein Gebäudemanagement	
■ ZENTRA ■ ZENTRAL ■ LAGE ■ LAGE ■ LAGE ■ LAGE ■ LAGE	■ ZENTRAL ■ ZENTRAL ■ LAGE ■ LAGE ■ LAGE ■ LAGE	■ ZENTRAL ■ ZENTRAL ■ LAGE ■ LAGE ■ LAGE ■ LAGE	■ ZENTRAL ■ ZENTRAL ■ LAGE ■ LAGE ■ LAGE ■ LAGE

STEINHAUER & HÖRLING
 Architekten und Ingenieure
 Lagerhausstr. 57, 67061 Ludwigshafen
 Fon 0621/513089, Fax 0621/512752
 www.stn-gmbh.de