


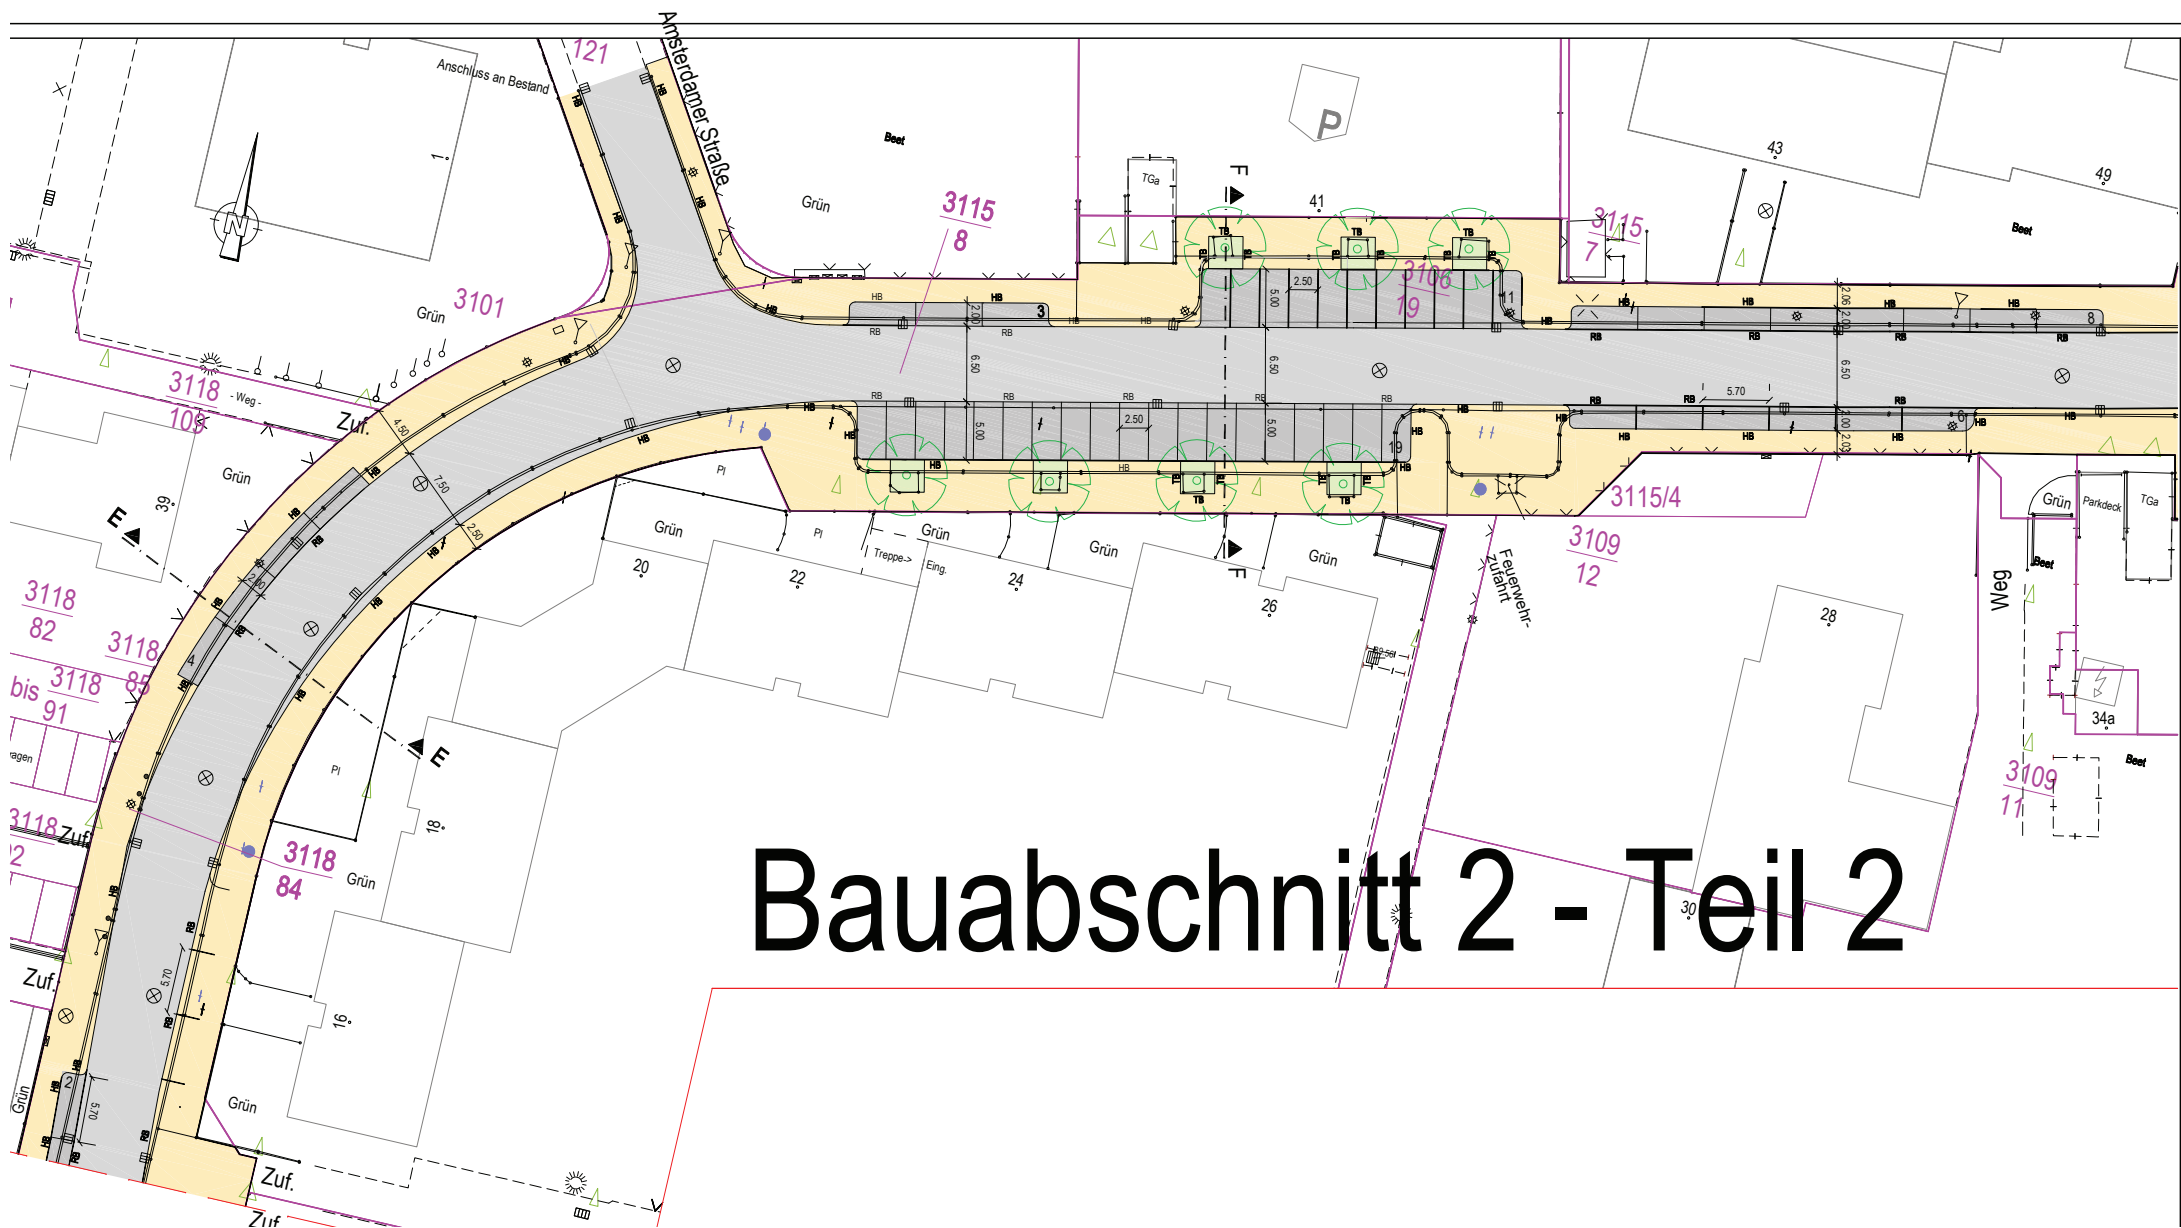

Bauabschnitt 2 - Teil 2